
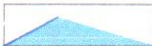




Умовні позначення:


-  межі земельної ділянки
-  зареєстровані земельні ділянки
-  межі адміністративно-територіального поділу

Підприсемерь	Олещук І.В.	2023



Волинська область, Володимирський район
 м. Володимир, вул. Князя Олега, 156

Викопіювання із плано-картографічних матеріалів з відображеною земельною ділянкою	Стадія	Аркуш	Аркушів
	ПР	1	1
	 підприємець Олещук І.В.		

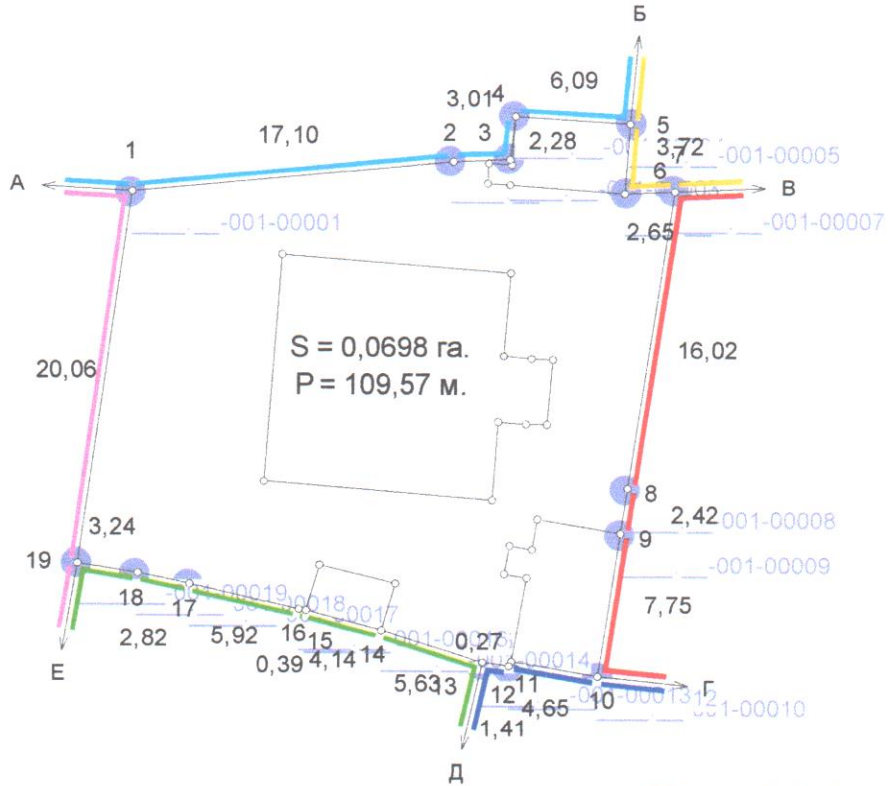

Масштаб: 1 : 400

ЕКСПЛІКАЦІЯ ЗЕМЕЛЬНИХ УГІДЬ

Всього земель, гектарів		У тому числі за земельними угіддями, гектарів
		007.01. Малоповерхова забудова
Площа земельної ділянки	0,0698	0,0698
в тому числі в зоні дії обмежень	-	-

Умовні позначення

- Межі
- Межі контурів угідь
- КН Малоповерхова забудова
- КН Малоповерхова забудова
- КЖ Малоповерхова забудова
- КН Малоповерхова забудова
- дами Малоповерхова забудова

	Відомості про цільове призначення земельної ділянки
Категорія земель	землі житлової та громадської забудови
Цільове призначення	для будівництва і обслуговування житлового будинку, господарських будівель і споруд (присадибна ділянка)
Код цільового призначення	В.02.01
Площа, гектарів	0,0698

ОПИС

Від А до Б землі гр. Гандзюлевич А.Б.;
 Б до В Землі загального користування (вул. Кн. Олега);
 В до Г землі гр. Старовойтова С.В.;
 Г до Д землі гр. Логвинович С.О.;
 Д до Е землі гр. Покотило О.В.;
 Е до А землі гр. Тарасюк А.М..

Відповідно до «Порядку ведення Державного земельного кадастру» затвердженого постановою Кабінету Міністрів України № 1051 від 17 жовтня 2012 року, обмеження (обтяження) на використання земельних ділянок - не виявлені.

Посада	Прізвище	Підпис	Дата	гр. Доманська Ольга Григорівна, гр. Доманський Григорій Арсентійович для будівництва та обслуговування житлового будинку, господарських будівель і споруд (присадибна ділянка) Волинська область, м. Володимир, вул. Князя Олега, 156	Технічна документація із землеустрою щодо встановлення (відновлення) меж земельної ділянки в натурі (на місцевості)	Стадія	Аркуш	Аркуші
Директор	ОЛЕЩУК		02.11.23			ТД	1	2
Відомий	Василівна		02.11.23			Підприємець Олещук І. В.		
				0710200000:01:003: <u>0481</u>		2023 р.		