




Умовні позначення:

 - місце розташування земельної ділянки в населеному пункті м.Володимир

Підприємець	Олещук І.В.	2023
Склад	Семенюк Д.М.	2023

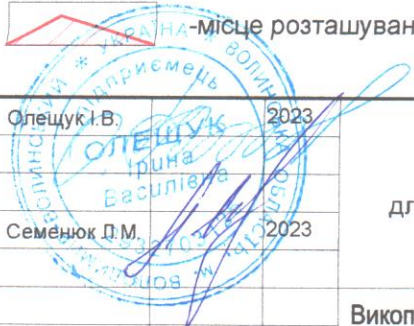


Волинська область, м.Володимир, вул.Устилузька, 152А/1
 для будівництва та обслуговування будівель ринкової інфраструктури

Викопіювання із планово-картографічних матеріалів
 з відображеною земельною ділянкою
 що проектується для продажу
 у власність на земельних торгах

Стадія	Аркуш	Аркушів
ПР	1	1




підприємець
 Олещук І.В.

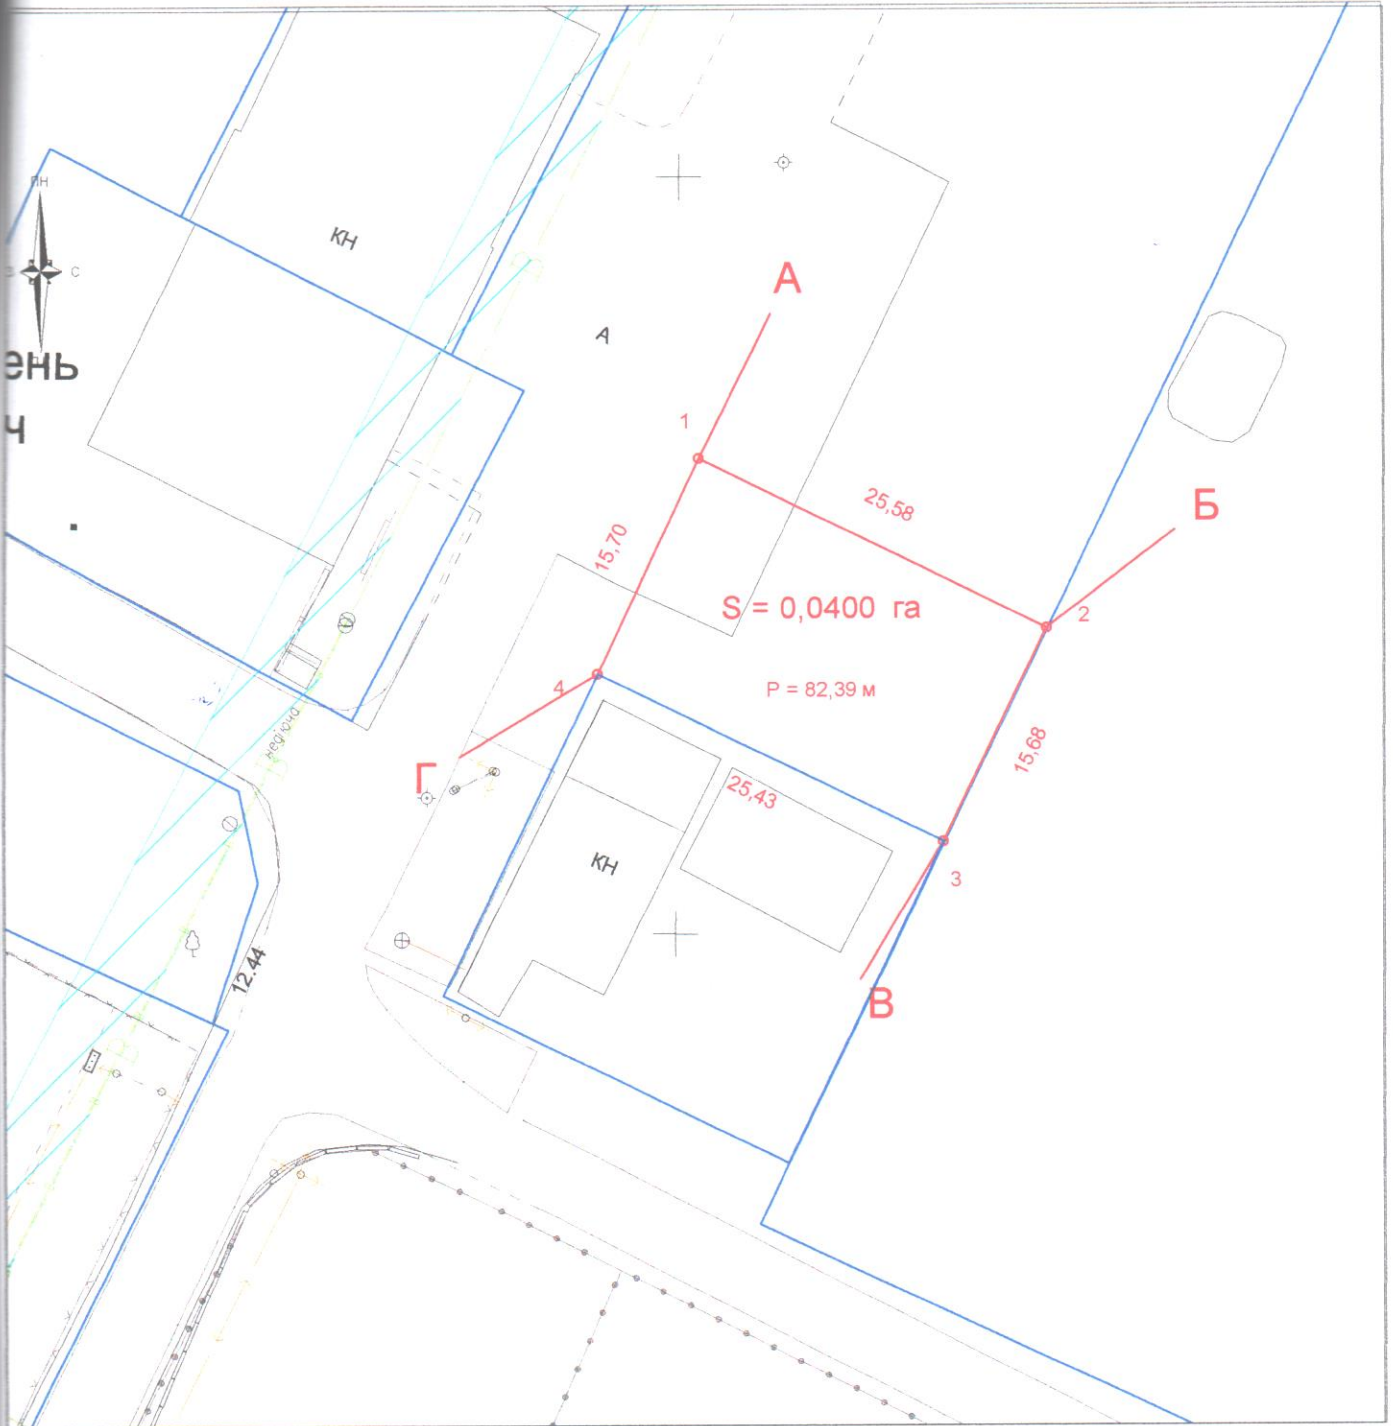

Умовні позначення:

1/500

-  - межа земельної ділянки;
- 1 - номер поворотної точки меж земельної ділянки
- 23,25 - лінійні проміри між поворотними точками меж земельної ділянки (м)
- 242,03 - пікети



Підприємець	І.В.Олещук Басилівна	2023
Виконав	Л.Семенюк	2023

Волинська область, м. Володимир, вул. Устилузька, 152А/1
для будівництва та обслуговування будівель
ринкової інфраструктури-03.10

Проект землеустрою щодо відведення
земельної ділянки
матеріали геодезичних вишукувань
та землепорядного проектування

Стадія	Аркуш	Аркуше
ПР	1	1

ФОР ОЛЕШУК І.В.