


Погоджено



міський голова Ігор Пальонка

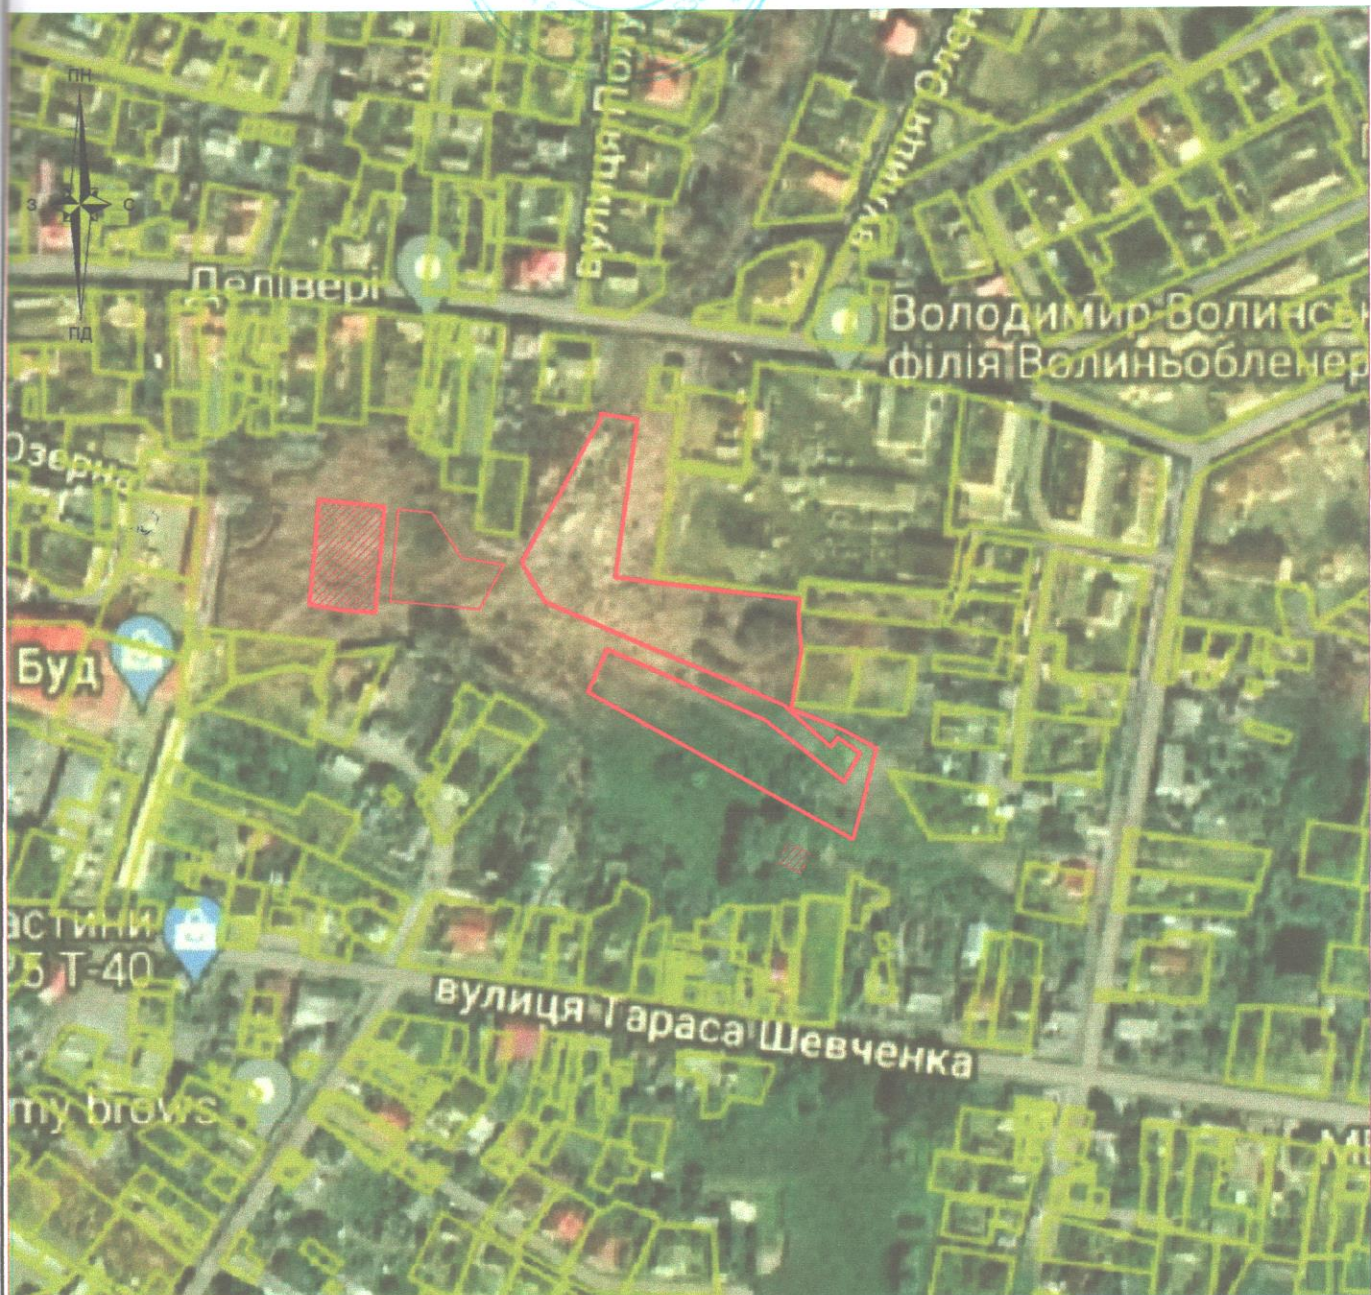

Умовні позначення:



місце розташування земельної ділянки в населеному пункті м.Володимир

Підприємець	Олещук І.В. Басилівна	2023
Склав	Семенюк Л.М.	2023


Волинська область, м.Володимир, вул.Цинкаловського, 26А
для будівництва та обслуговування багатоквартирного житлового будинку

Викопіювання із планово-картографічних матеріалів з відображеною земельною ділянкою що проєктується для продажу у власність на земельних торгах


Стадія	Аркуш	Аркушів
ПР	1	1



підприємець
Олещук І.В.

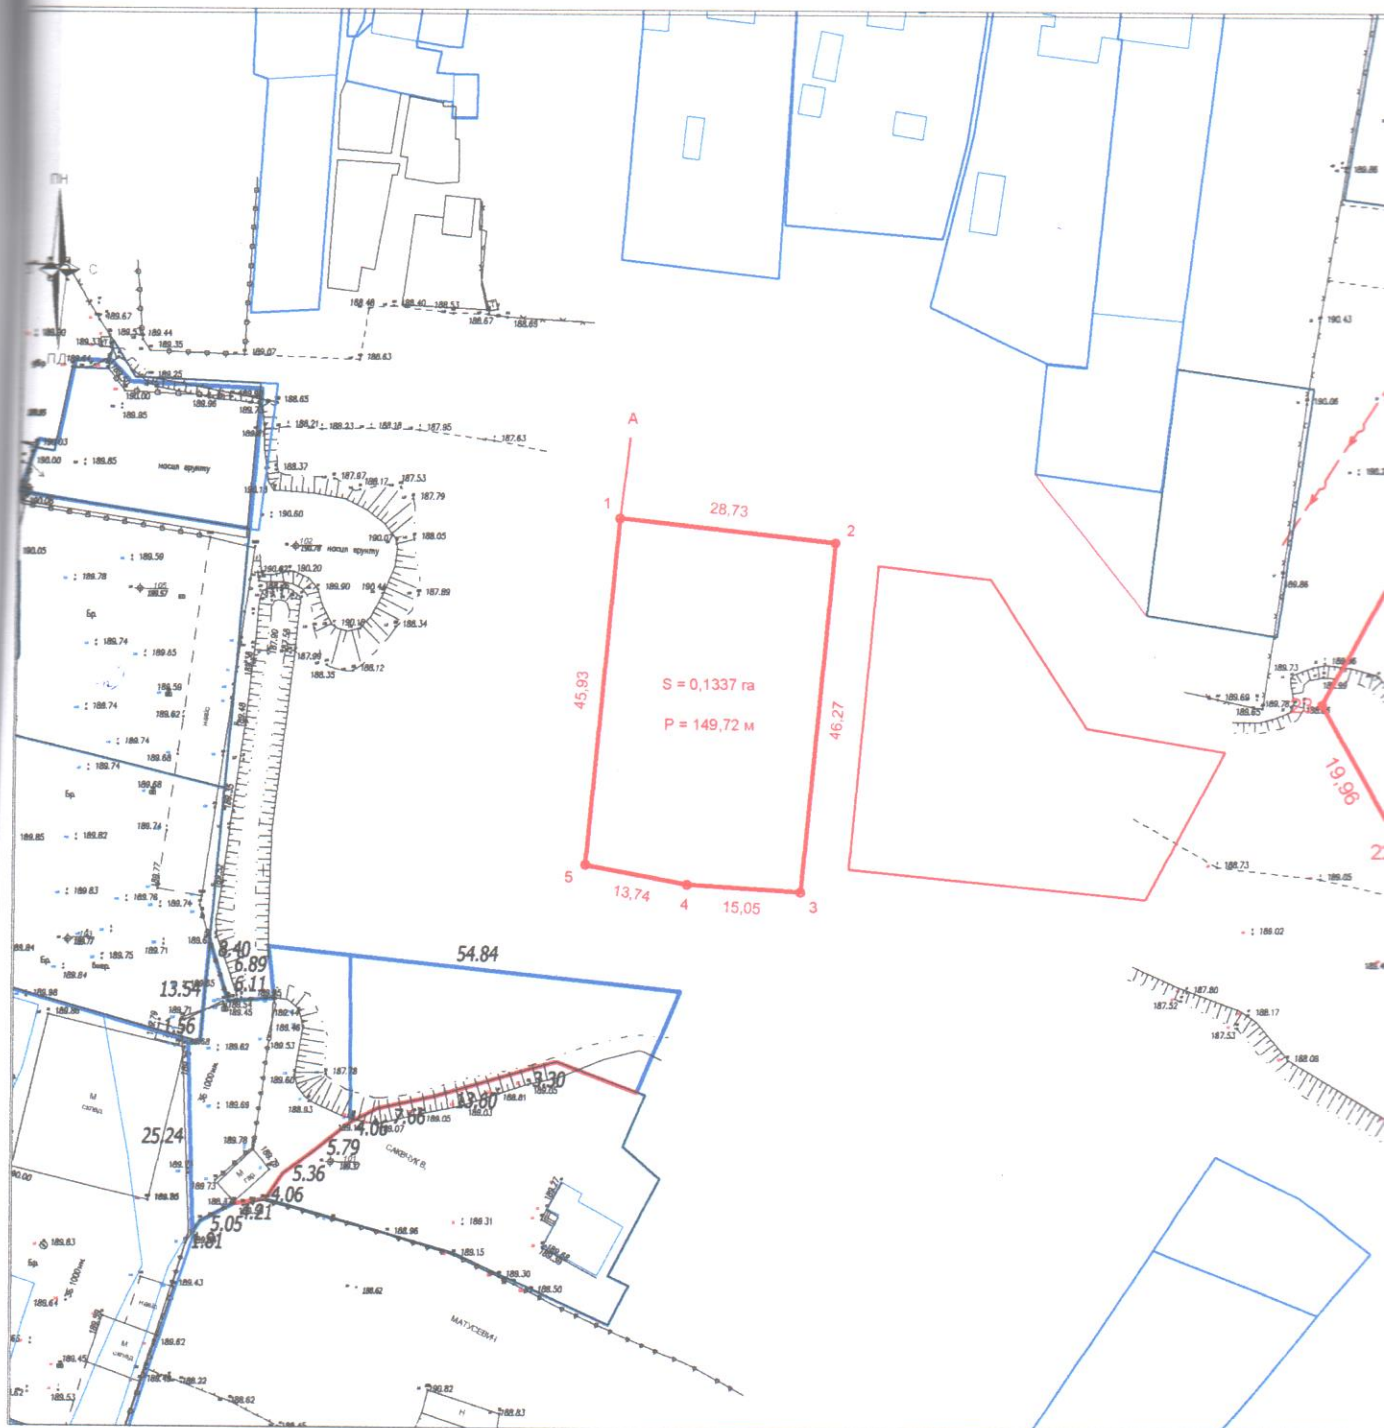

Умовні позначення:

-  - межа земельної ділянки;
- 1 - номер поворотної точки меж земельної ділянки
- 23,25 - лінійні проміри між поворотними точками меж земельної ділянки (м)
- 242,03 - пікети

1/1000

Підприємець	ОЛЕЩУК Ірина Василівна	2023
Виконав	Л.Семенюк	2023


Волинська область, м.Володимир, вул.Цинкаловського, 26А
для будівництва та обслуговування багатоквартирного
житлового будинку (02.03)

Проект землеустрою щодо відведення
земельної ділянки
матеріали геодезичних вишукувань
та землевпорядного проектування

Стадія	Аркуш	Аркуші
ПР	1	1

ФОП ОЛЕЩУК І.В.

Масштаб: 1 : 500

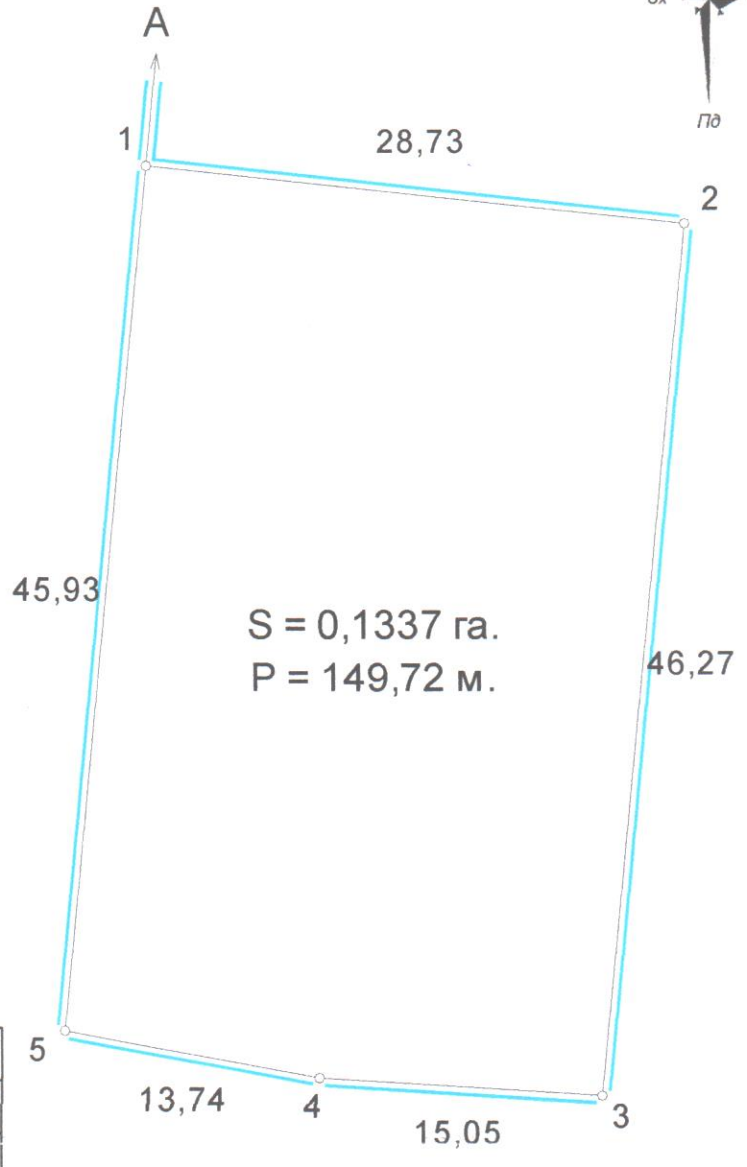

ЕКСПЛІКАЦІЯ ЗЕМЕЛЬНИХ УГІДЬ

Всього земель, гектарів		У тому числі за земельними угідлями, гектарів
		007.01. Малоповерхова забудова
Площа земельної ділянки	0,1337	0,1337
в тому числі в зоні дії обмежень	-	-

- Умовні позначення
- Межі
 - Межі контурів угідь
 - дами Малоповерхова забудова

	Відомості про цільове призначення земельної ділянки
Категорія земель	землі житлової та громадської забудови
Цільове призначення	для будівництва і обслуговування багатоквартирного житлового будинку
Код цільового призначення	В.02.03
Площа, гектарів	0,1337

ОПИС МЕЖ

Від А до А Землі міської ради не надані у власність чи користування.

Відповідно до «Порядку ведення Державного земельного кадастру» затвердженого постановою Кабінету Міністрів України № 1051 від 17 жовтня 2012 року, обмеження (обтяження) на використання земельних ділянок - не виявлені.

Посада	Прізвище	Підпис	Дата
Директор	Олецьук І.В.		12.12.23
Розробив	Ірина Василівна		12.12.23
Перевірив	Ірина Василівна		12.12.23

Володимирська міська рада
 для будівництва та обслуговування житлових будинків
 Волинська область, м. Володимир, вул. Цинкаловського, 26 А

Проект землеустрою щодо відведення земельних ділянок

Стадія Аркуш Аркушів

П 1 2

0710200000:01:004:0352

ФОП Олецьук І.В.

2023 р.