

“Погоджено”



міський голова Ігор Пальонка

26



Умовні позначення:



-місце розташування земельної ділянки в населеному пункті м.Володимир


| | | |
|-------------|--------------|------|
| Підприємець | Олещук І.В. | 2023 |
| Склад | Семенюк Л.М. | 2023 |



Волинська область, м.Володимир, вул.Цинкаловського, 26А
 для будівництва та обслуговування багатоквартирного житлового будинку

Викопіювання із планово-картографічних матеріалів з відображеною земельною ділянкою що проєктується для продажу у власність на земельних торгах

| Стадія | Аркуш | Аркушів |
|--------|----------------------------|---------|
| ПР | 1 | 1 |
| | підприємець Олещук І.В. | |

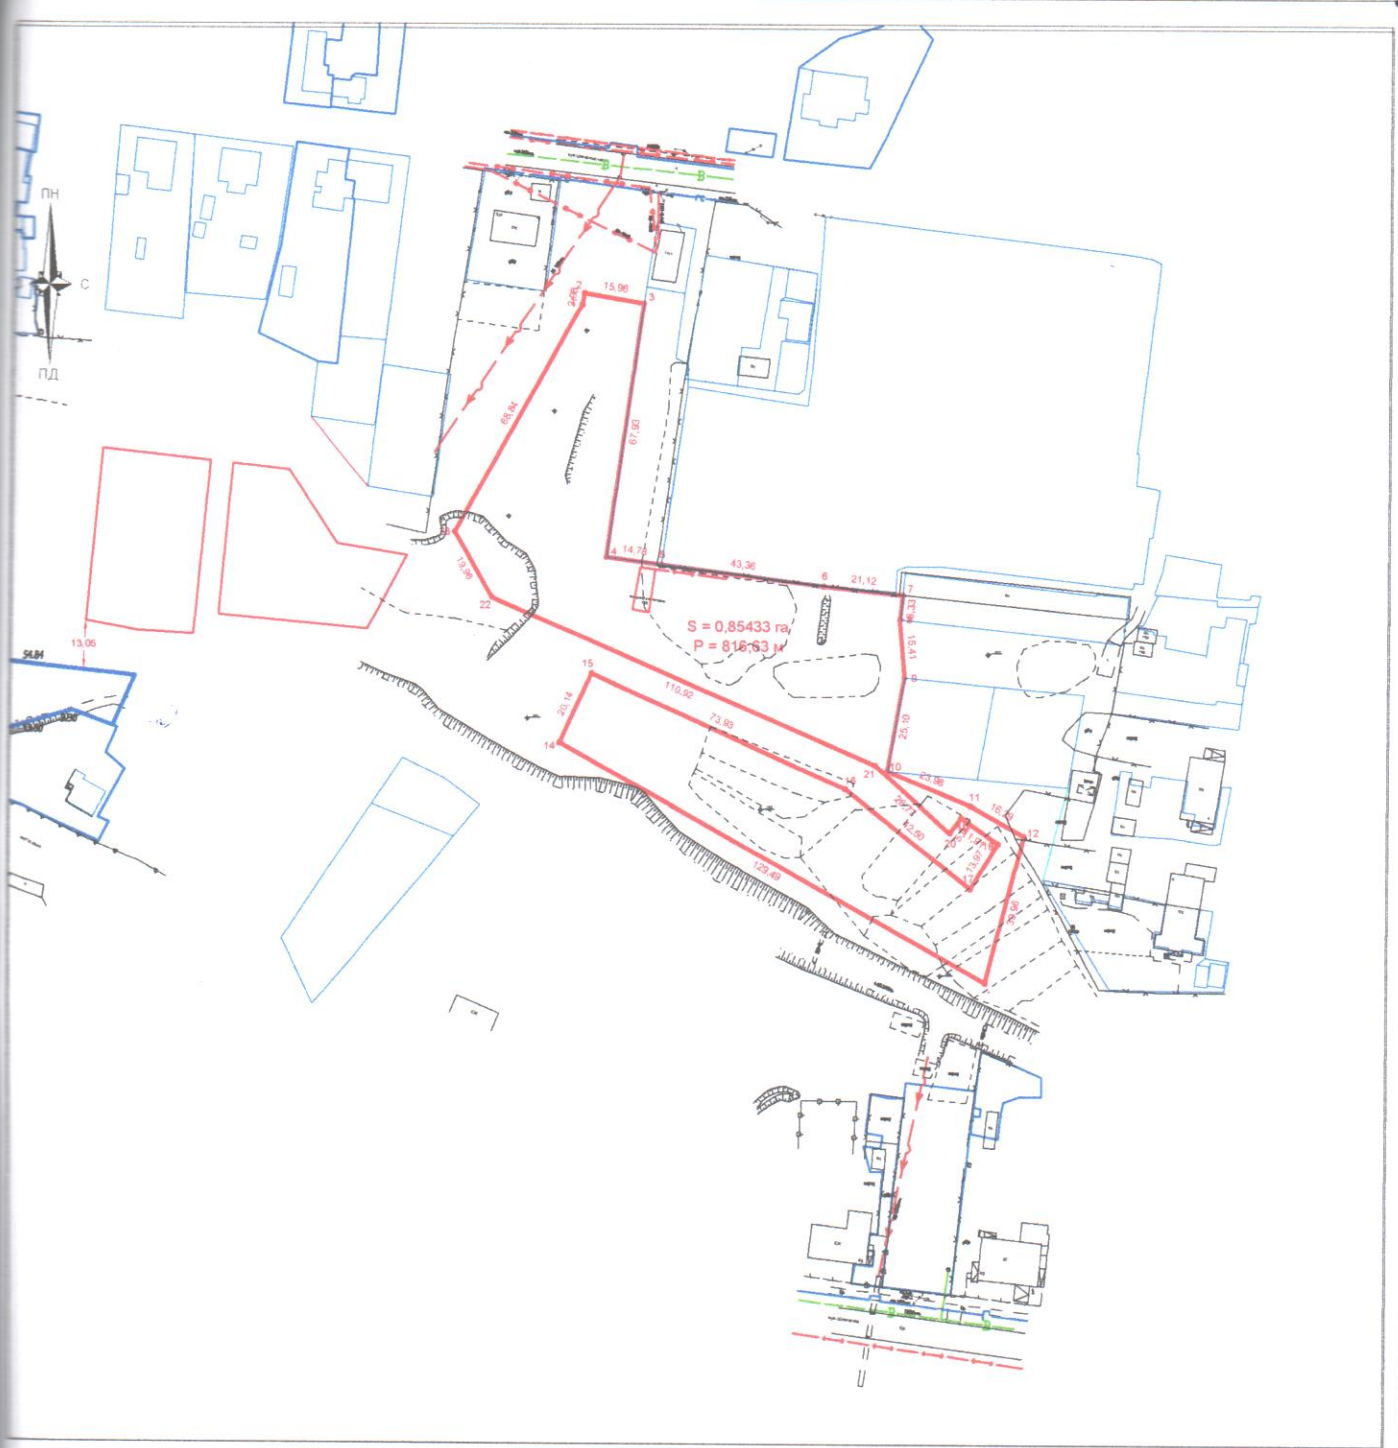

Умовні позначення:

1/2000

- межа земельної ділянки;
- 1 - номер поворотної точки меж земельної ділянки
- 23.25 - лінійні проміри між поворотними точками меж земельної ділянки (м)
- 242,03 - пікети

| | | |
|-------------|----------------------------------|------|
| Підприємець | І.В.Олещук Ірина Василівна | 2023 |
| Виконав | Л.Семенюк | 2023 |

Волинська область, м.Володимир, вул.Цинкаловського, 26А
для будівництва та обслуговування багатоквартирного
житлового будинку (02.03)

Проект землеустрою щодо відведення
земельної ділянки
матеріали геодезичних вишукувань
та землепорядного проектування

| | | |
|--------|-------|---------|
| Стадія | Аркуш | Аркушів |
| ПР | 1 | 1 |

ФОП ОЛЕЩУК І.В.