

Умовні позначення:



-місце розташування земельної ділянки



Підприємець	Олещук І.В.	2023
Креслив	Семенюк Т.	2023

гр.Богун Микола Євгенович
м.Володимир, вул.Українська, 17
Волинська обл.


Викопіювання із планово-картографічних матеріалів
з відображеною земельною ділянкою

Стадія	Аркуш	Аркушів
ТД	1	1



підприємець
Олещук І.В.

Масштаб: 1 : 800

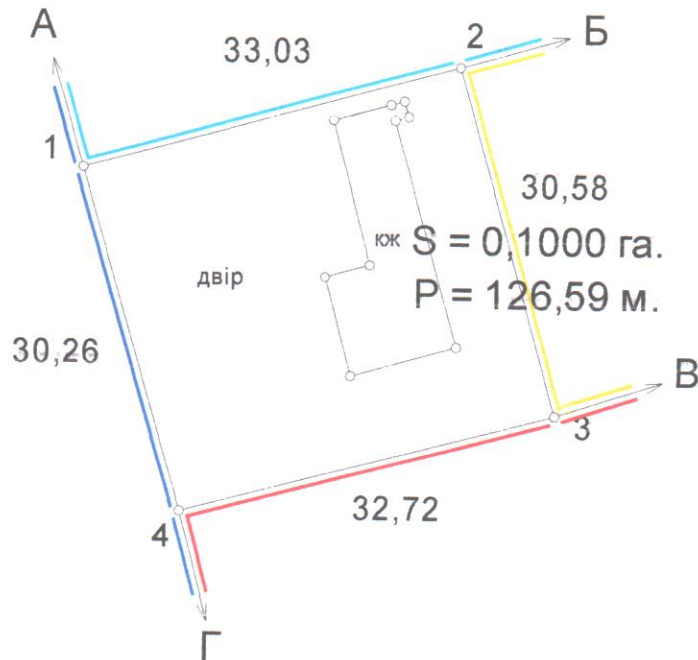

ЕКСПЛІКАЦІЯ ЗЕМЕЛЬНИХ УГІДЬ

Всього земель, гектарів		У тому числі за земельними угіддями, гектарів
		007.01. Малоповерхова забудова
Площа земельної ділянки	0,1000	0,1000
в тому числі в зоні дії обмежень	-	-

Умовні позначення

	Межі
	Межі контурів угідь
	Малоповерхова забудова
	Малоповерхова забудова

	Відомості про цільове призначення земельної ділянки
Категорія земель	землі житлової та громадської забудови
Цільове призначення	для будівництва і обслуговування житлового будинку, господарських будівель і споруд (присадибна ділянка)
Код цільового призначення	В.02.01
Площа, гектарів	0,1000

ОПИС МЕЖ

Від А до Б Земельна ділянка гр.Мельника С. (0710200000:01:005:8786);
 Б до В Землекористування гр.Богуна М.;
 В до Г Землі загального користування (проїзд);
 Г до А Землі загального користування (вул.Українська).

Відповідно до «Порядку ведення Державного земельного кадастру» затвердженого постановою Кабінету Міністрів України № 1051 від 17 жовтня 2012 року, обмеження (обтяження) на використання земельних ділянок - не виявлені.

Посада	Прізвище	Підпис	Дата	гр. Богун Микола Євгенович для будівництва та обслуговування житлового будинку, господарських будівель та споруд Волинська область, м. Володимир, вул. Українська, 17		
Директор	Олещук І.В.		04.09.23			
Розробив			04.09.23			
Перевірив	ОЛЕЩУК Ірина Василівна		04.09.23			
Технічна документація із землеустрою щодо встановлення (відновлення) меж земельної ділянки в натурі (на місцевості)				Стадія	Аркуш	Аркушів
				ТД	1	2
0710200000:01:005:0342				ФОН І.В. Олещук		
				2023 р.		