



ПЛАН
ЗЕМЕЛЬНОЇ ДІЛЯНКИ
по вул. Привокзальна, 13/1

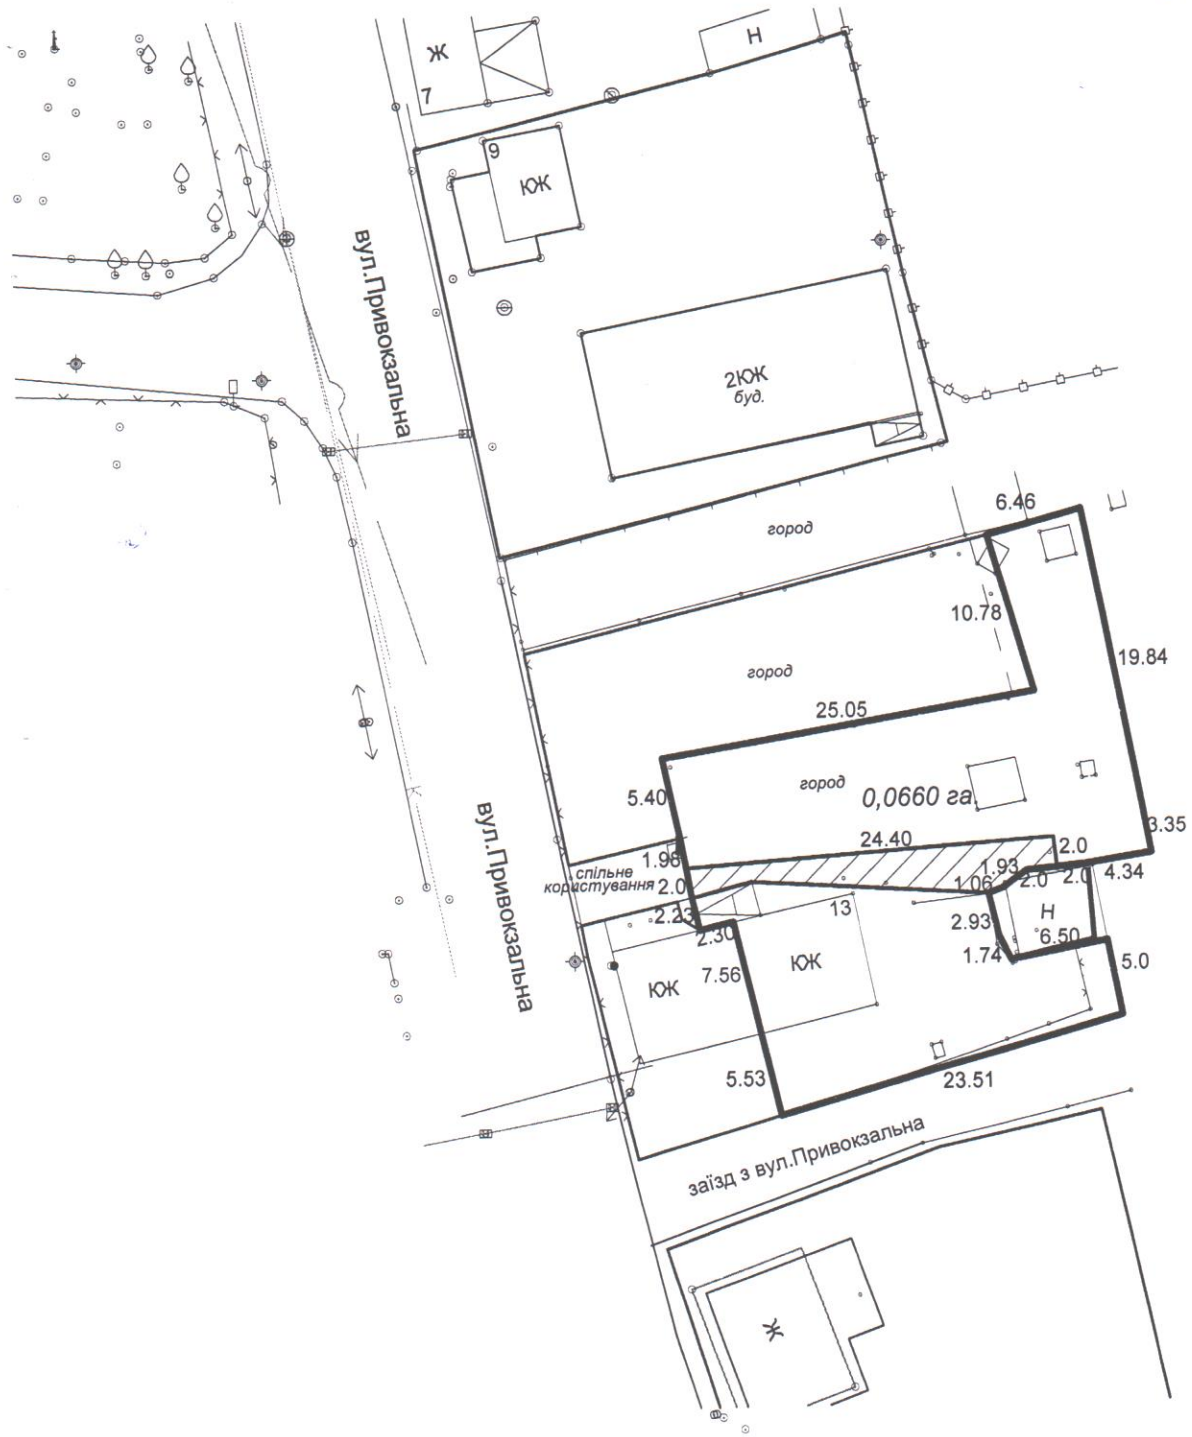

- межа земельної ділянки площею 0,0660га.

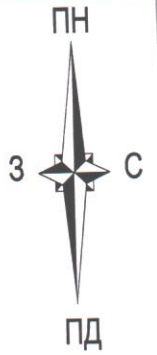

- земельна ділянка, на якій діє сервітут на право спільного проходу, проїзду площею 0,0054 га.

Масштаб 1:500