









Умовні позначення:

-  межі земельної ділянки
-  зареєстровані земельні ділянки
-  межі адміністративно-територіального поділу

Підприємець	Олещук Ірина Василівна	2020	Волинська область, м.Володимир-Волинський вул.Лепкого,7			
			Викопіювання із планово-картографічних матеріалів з відображеною земельною ділянкою	Стадія	Аркуш	Аркушів
				ПР	1	1
				 підприємця Олещук І.В.		



КАДАСТРОВИЙ ПЛАН (з додатками)
 кадастровий номер: 0710200000:01:001:0207, площа 0,0593 га.

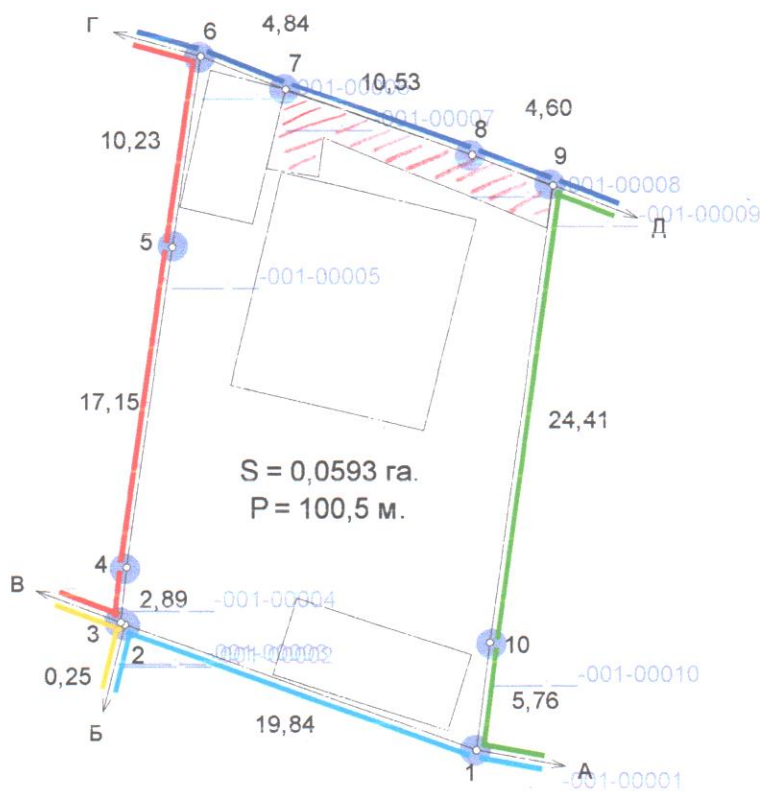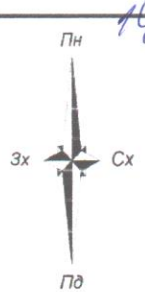

ЕКСПЛІКАЦІЯ ЗЕМЕЛЬНИХ УГІДЬ

Масштаб: 1 : 400

Всього земель, гектарів		У тому числі за земельними угіддями, гектарів	
		007.01. Малоповерхова забудова	
Площа земельної ділянки	0,0593	0,0593	
в тому числі в зоні дії обмежень	0,0036	0,0036	

	Відомості про цільове призначення земельної ділянки
Категорія земель	землі житлової та громадської забудови
Цільове призначення	для будівництва і обслуговування житлового будинку, господарських будівель і споруд (присадибна ділянка)
Код цільового призначення	В.02.01
Площа, гектарів	0,0593

- Умовні позначення**
- Межі
 - Межі контурів угідь
 - 01.05 Охоронна зона навколо (уздовж) об'єкта енергетичної системи

ОПИС МЕЖ

Від А до Б землі гр. Ваврисевич Є.В. (0710200000:01:001:0068);
Б до В землі гр. Діхтерук В. А. (0710200000:01:001:7719);
В до Г землі гр. Недбало Н.В. (0710200000:01:001:0181);
Г до Д землі загального користування (вул. Лепкого);
Д до А землі гр. Новосад В.І. (0710200000:01:001:0102).

Відомості про обмеження у використанні

Назва	код	площа
Охоронна зона навколо (уздовж) об'єкта енергетичної системи	01.05	0,0036

Посада	Прізвище	Підпис	Дата
Директор	ОЛЕЩУК Ірина		22.11.22
Розробив	ОЛЕЩУК Ірина		22.11.22
Перевірив	БАСИЛІВНА		22.11.22

гр. Павлова Ірина Андріянівна
 для будівництва та обслуговування житлового будинку,
 господарських будівель і споруд
 Волинська область, м. Володимир-Волинський, вул. Богдана Лепкого, 7

Технічна документація із землеустрою
 щодо встановлення (відновлення) меж
 земельної ділянки в натурі (на місцевості)

Стадія	Аркуш	Аркушів
ТД	1	2

0710200000:01:001:0207

Підприємство Олещук І. В.
 2022 р.