


Умовні позначення:



межі земельної ділянки



зареєстровані земельні ділянки

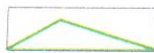

межі адміністративно-територіального поділу

Підприємець Олещук І.В. 2023



Волинська область, Володимирський район



м. Володимир, вул. Дорошенка, 18

Викопіювання із планово-картографічних матеріалів з відображеною земельною ділянкою

Стадія	Аркуш	Аркушів
ПР	1	1



підприємець
Олещук І.В.

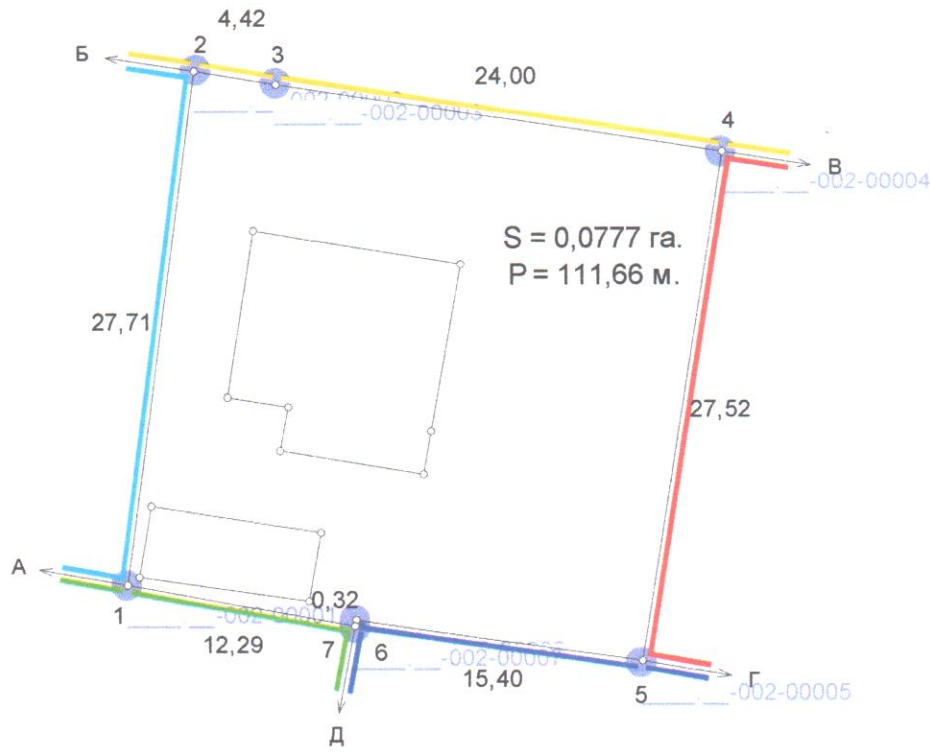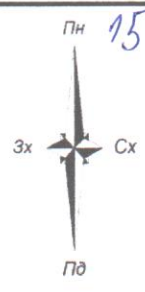

ЕКСПЛІКАЦІЯ ЗЕМЕЛЬНИХ УГІДЬ

Масштаб: 1 : 400

Всього земель, гектарів		У тому числі за земельними угіддями, гектарів
		007.01. Малоповерхова забудова
Площа земельної ділянки	0,0777	0,0777
в тому числі в зоні дії обмежень	-	-

Умовні позначення

- Межі
- Межі контурів угідь
- КН Малоповерхова забудова
- КСЖ Малоповерхова забудова
- ДАМН Малоповерхова забудова

	Відомості про цільове призначення земельної ділянки
Категорія земель	землі житлової та громадської забудови
Цільове призначення	для будівництва і обслуговування житлового будинку, господарських будівель і споруд (присадибна ділянка)
Код цільового призначення	В.02.01
Площа, гектарів	0,0777

ОПИС

Від А до Б землі гр. Марченко Д.С. (0710200000:01:002:2809);
 Б до В Землі загального користування (вул. Дорошенка);
 В до Г землі гр. Балабіна Л.Л. (0710200000:01:002:0116);
 Г до Д землі гр. Коржан І.М. (0710200000:01:001:4849);
 Д до А землі гр. Костів Т.С. (0710200000:01:002:0110).

Відповідно до «Порядку ведення Державного земельного кадастру» затвердженого постановою Кабінету Міністрів України № 1051 від 17 жовтня 2012 року, обмеження (обтяження) на використання земельних ділянок - не виявлені.

Посада	Україна	Прізвище	Підпис	Дата	гр. Павловська Ольга Іванівна для будівництва та обслуговування житлового будинку, господарських будівель та споруд (присадибна ділянка) Волинська область, м. Володимир, вул. Дорошенка, 18		
Директор				22.11.23			
Розробив				22.11.23			
Перевірив	ОЛЕЩУК Ірина	Басилівна		22.11.23			
Технічна документація із землеустрою щодо встановлення (відновлення) меж земельної ділянки в натурі (на місцевості)					Стадія	Аркуш	Аркушів
					ТД	1	2
0710200000:01:002: <u>0250</u>					Підприємць Олещук І. В.		
					2023 р.		