
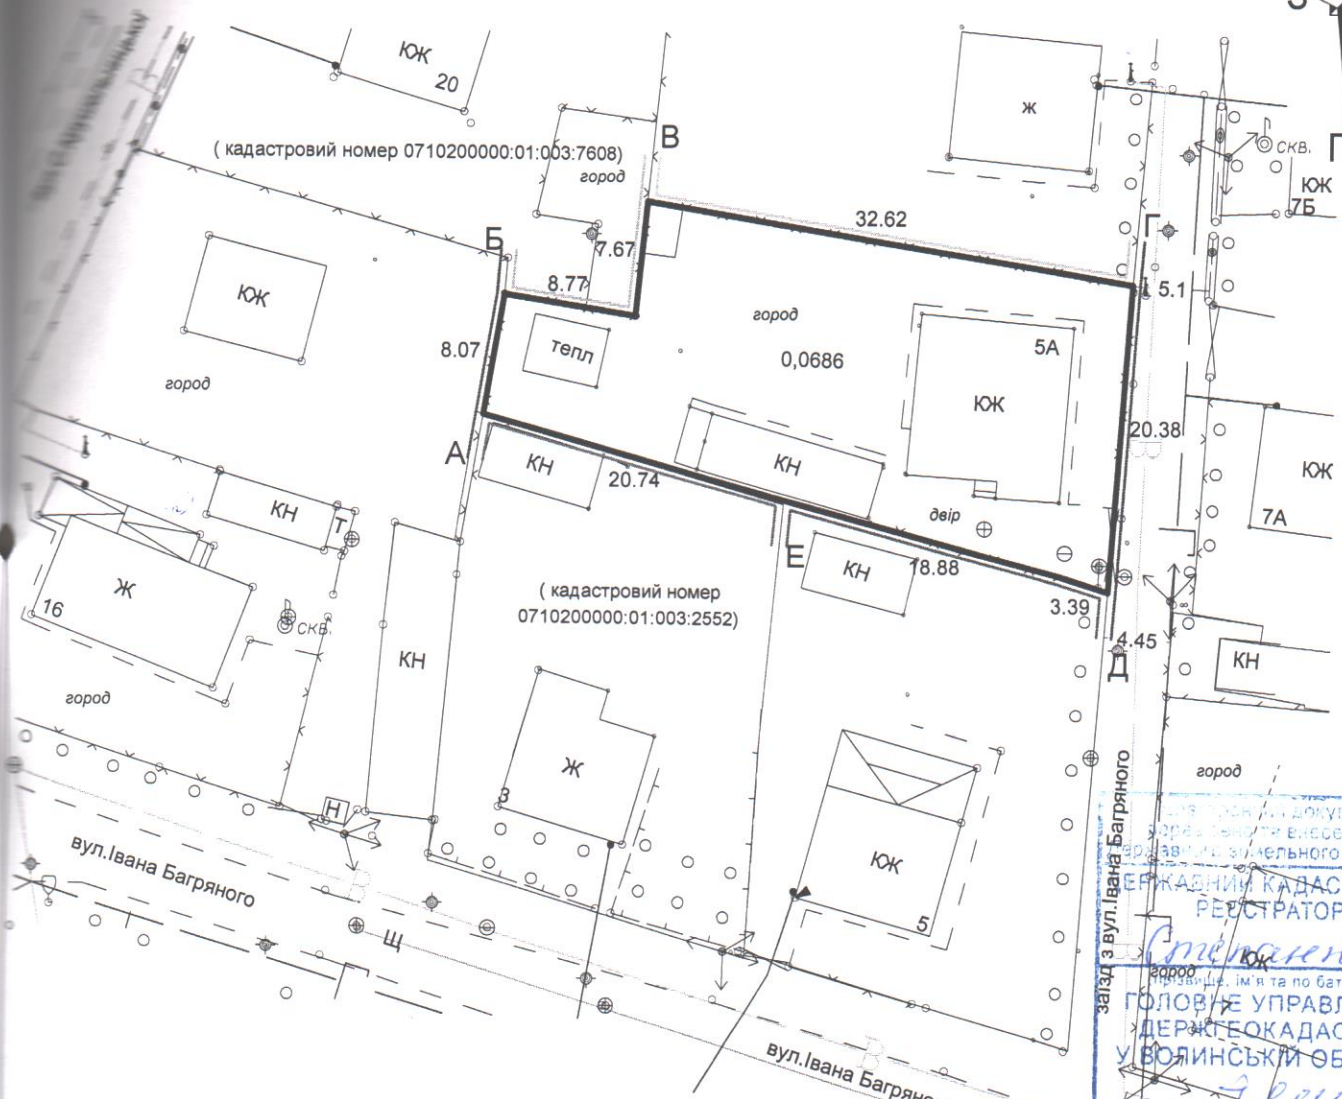


КАДАСТРОВИЙ ПЛАН ЗЕМЕЛЬНОЇ ДІЛЯНКИ

ПН

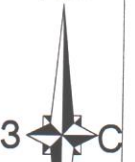

ОПИС МЕЖ:

- Від А до Б земельна ділянка садиби № 18 по вул. С.Крушельницької
- Від Б до В землі гр. Головенко Ж.А. (кадастровий номер 0710200000:01:003:7608)
- Від В до Г землі гр. Іващенко Л.С.
- Від Г до Д землі загального користування (заїзд з вул. Івана Багряного)
- Від Д до Е земельна ділянка гр. Селешук В.К.
- Від Е до А землі гр. Стеренчук Л.А. (кадастровий номер 0710200000:01:003:2552)

ТЕХНІЧНИЙ ДОКУМЕНТ
Зареєстровано в Єдиному державному
геокадастрі земельної ділянки

ЄДИНИЙ КАДАСТРОВИЙ РЕЄСТРАТОР

Стеренчук Т.А.

ГОЛОВНЕ УПРАВЛІННЯ
ДЕРЖГЕОКАДАСТРУ
У ВОЛИНСЬКІЙ ОБЛАСТІ

(підпис Державного кадастрового реєстратора)

М.П. ГОЛОВНЕ УПРАВЛІННЯ ДЕРЖГЕОКАДАСТРУ У ВОЛИНСЬКІЙ ОБЛАСТІ

2020.01.20

Л.С. НЕОНЦІВНА

Лист. код 3978798

Експлікація земель присадибної ділянки по угіддях

Код КВЗУ	Код КВЦНЗ	Загальна площа ділянки	під житловою забудовою одно та двохповерховою		
			капітальна кв.м.	тимчасова кв.м.	прибудинкова територія кв.м.
007.01	Секція В 02.01	686	157	---	529

Начальник	Гус С.М.	технічна документація із землеустрою щодо встановлення меж земельної ділянки в натурі (на місцевості)	кадастровий № 0710200000:01:003: 0240
Виконав	Фісюк Т.О.		Стеренчук Тарас Анатолійович Стеренчук Андрій Анатолійович вул. Івана Багряного, 5 а
		кадастровий план земельної ділянки з експлікацією земель масштаб 1:500	Володимир-Волинський міський районний виробничий відділ Волинської регіональної філії ДП Центр ДЗК 2020 рік