

Умовні позначення:



-місце розташування земельної ділянки

Олещук І.В.	2023
Семенюк Л.Б.	2023




гр.Завгородня Леся Данилівна, гр.Кравчук Тетяна Миколаївна,  
гр.Шворак Світлана Данилівна  
м.Володимир, вул.Степана Фуги, 34  
Волинська обл.

Викопіювання із планово-картографічних матеріалів  
з відображеною земельною ділянкою


Стадія	Аркуш	Аркушів
ТД	1	1



підприємець  
Олещук І.В.

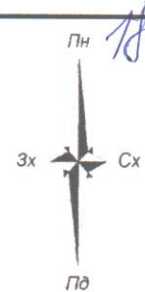

Масштаб: 1 : 500

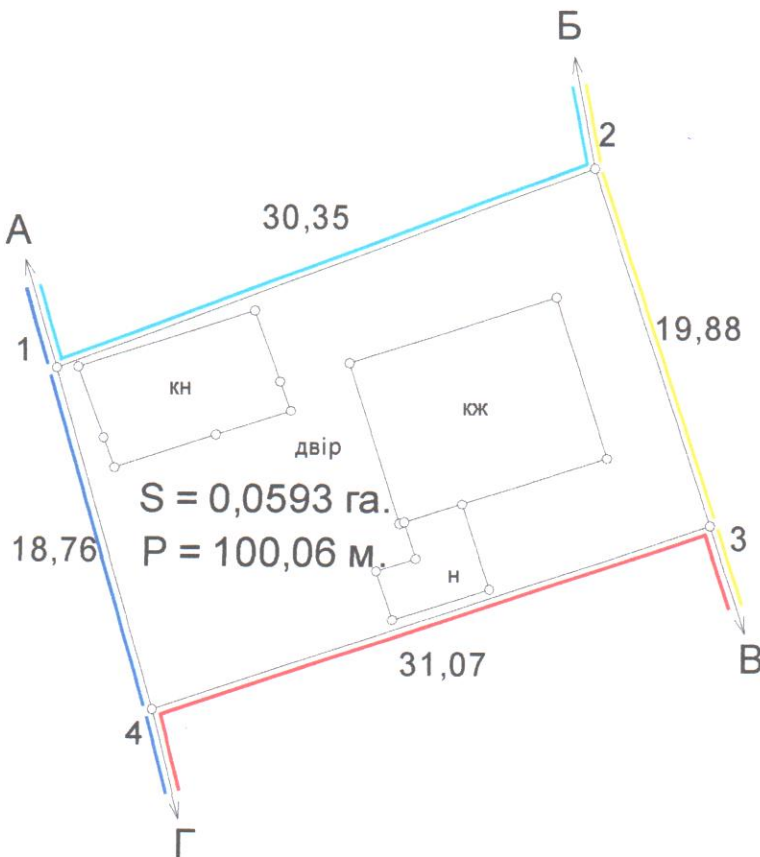

ЕКСПЛІКАЦІЯ ЗЕМЕЛЬНИХ УГІДЬ

Всього земель, гектарів		У тому числі за земельними угіддями, гектарів
		007.01. Малоповерхова забудова
Площа земельної ділянки	0,0593	0,0593
в тому числі в зоні дії обмежень	-	-

- Умовні позначення
- Межі
  - Межі контурів угідь
  - Малоповерхова забудова
  - Малоповерхова забудова
  - Малоповерхова забудова
  - Малоповерхова забудова

	Відомості про цільове призначення земельної ділянки
Категорія земель	землі житлової та громадської забудови
Цільове призначення	для будівництва і обслуговування житлового будинку, господарських будівель і споруд (присадибна ділянка)
Код цільового призначення	В.02.01
Площа, гектарів	0,0593

ОПИС МЕЖ

Від А до Б Земельна ділянка гр.Михалюк В. (0710200000:01:005:4478);  
 Б до В Землі загального користування (вул.Степана Фуги);  
 В до Г Земельна ділянка гр.Град А.В. (0710200000:01:005:0210);  
 Г до А Земельна ділянка гр.Гендіс І.Г. (0710200000:01:005:8055).

Відповідно до «Порядку ведення Державного земельного кадастру» затвердженого постановою Кабінету Міністрів України № 1051 від 17 жовтня 2012 року, обмеження (обтяження) на використання земельних ділянок - не виявлені.

Посада	СЕРТИФІКАТ	Прізвище	Підпис	Дата	гр. Завгородня Леся Данилівна, гр. Кравчук Тетяна Миколаївна, гр. Шворак Світлана Данилівна для будівництва та обслуговування житлового будинку господарських будівель і споруд Волинська область, м. Володимир, вул. Степана Фуги, 34		
Директор		Олещук І. В.		04.12.23			
Розробив		Ірина		04.12.23			
Перевірив		Олещук Ірина		04.12.23	Технічна документація із землеустрою щодо встановлення (відновлення) меж земельної ділянки в натурі (на місцевості)		
		Басиліана					
					Стадія	Аркуш	Аркушів
					ТД	1	2
0710200000:01:005: <u>0352</u>					ФОП Олещук І.В.		
					2023 р.		