

СИТУАЦІЙНА СХЕМА ЗЕМЕЛЬНОЇ ДІЛЯНКИ
М. ВОЛОДИМИР-ВОЛИНСЬКИЙ, ВУЛ. Л. УКРАЇНКИ



Умовні позначення



межа земельної ділянки


масштаб 1:10000

КАДАСТРОВИЙ ПЛАН зовнішніх меж земельної ділянки



КАТАЛОГ КООРДИНАТ околичної межі земельної ділянки

№ з/п	Координати		Міри ліній
	X	Y	
1	5625491,6630	1358620,9530	17,52
2	5625489,9270	1358638,3870	6,74
3	5625489,0510	1358645,0730	3,74
4	5625485,3260	1358644,6960	21,97
5	5625463,4630	1358642,4970	22,65
6	5625465,6830	1358619,9530	1,17
7	5625465,8150	1358618,7880	3,07
8	5625468,8710	1358619,1100	9,64
9	5625478,4770	1358619,9690	13,22
1	5625491,6630	1358620,9530	

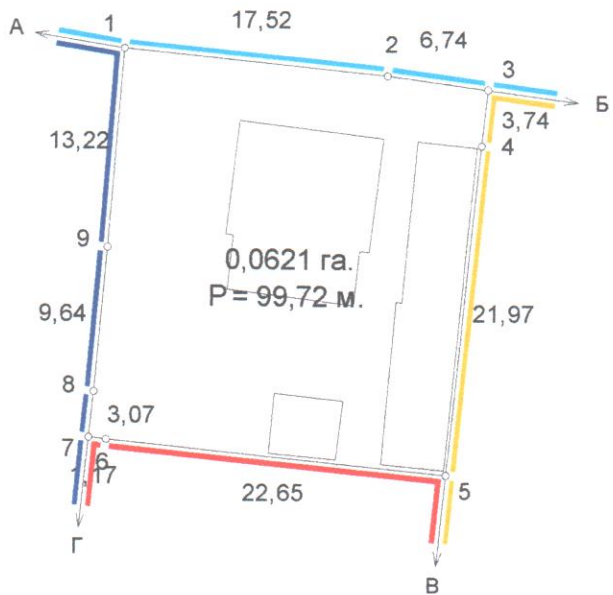

Державний кадастровий реєстратор
Боданко М.
 Головне управління державного кадастру
 Волинської області

11 12 18

Умовні позначення

- Межі
- Межі контурів угідь

ОПИС МЕЖ

Від А до Б землі загального користування (вул. Л. Українки);
 Б до В землі гр. Тимошук З. В.;
 В до Г землі гр. Нарушинського С. Й.;
 Г до А землі гр. Сасай Ф. В.

ЕКСПЛІКАЦІЯ ЗЕМЕЛЬНИХ УГІДЬ

Землевласник (землекористувач)	Форма власності	Цільове призначення	Категорія земель	Всього земель, га	У тому числі за земельними угіддями, гектарів
					007.01. Малоповерхова забудова
Кужель Анатолія Володимировича	комунальна	02.01	землі житлової та громадської збудови	0,0621	0,0621
Всього:				0,0621	0,0621

Посада	Прізвище	Підпис	Дата	Волинська область, м. Володимир-Волинський, вул. Л. Українки, 12			
Розробив	Олещук І. В.		18.12.11				
Перевірив	Олещук І. В.			Ділянка для будівництва і обслуговування житлового будинку, господарських будівель і споруд (присадибна ділянка)	Масштаб	Аркуш	Аркушів
					1:500	1	1
				Кадастровий план земельної ділянки 0710200000:01:004:3730	Підприємець Олещук І. В.		

