

Умовні позначення:



-місце розташування земельної ділянки в населеному пункті м.Володимир

Підприємець	Олещук І.В.	2024
Склав	Семенюк Л.М.	2024



Волинська область, м.Володимир, вул.Князя Василя, 3/1
для будівництва та обслуговування будівель торгівлі

Викопіювання із планово-картографічних матеріалів з відображеною земельною ділянкою що проектується для надання в оренду

Стадія	Аркуш	Аркушів
ПР	1	1


підприємець
Олещук І.В.

Масштаб: 1 : 100



S = 0,0018 га.

P = 17,41 м.

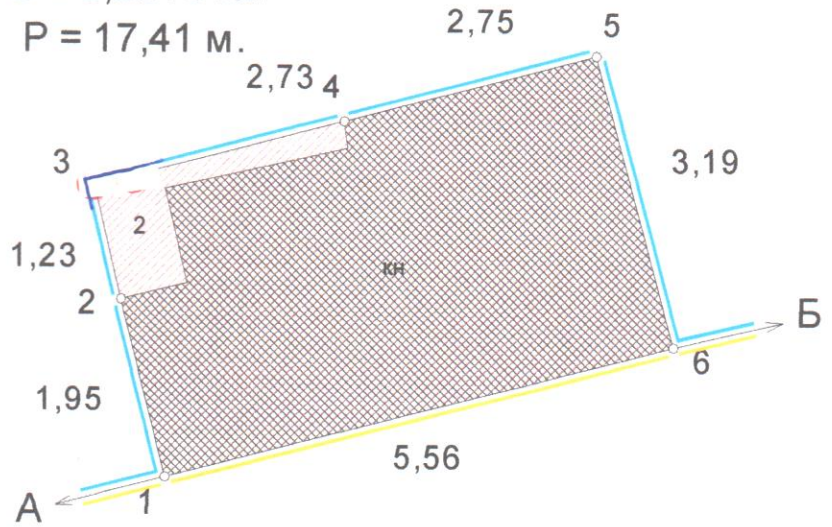

ЕКСПЛІКАЦІЯ ЗЕМЕЛЬНИХ УГІДЬ

Всього земель, гектарів	У тому числі за земельними угіддями, гектарів	
	008.03. Землі під соціально-культурними об'єктами	
Площа земельної ділянки	0,0018	0,0018
в тому числі в зоні дії обмежень	0,0018	0,0018

- Умовні позначення
- Межі
 - Межі контурів угідь
 - Землі під соціально-культурними об'єктами
 - Землі під соціально-культурними об'єктами
 - 01.02.2 Зона регулювання забудови

Відомості про цільове призначення земельної ділянки	
Категорія земель	землі житлової та громадської забудови
Цільове призначення	для будівництва та обслуговування будівель торгівлі
Код цільового призначення	В.03.07
Площа, гектарів	0,0018

ОПИС МЕЖ

А до Б Землі міської ради не надані у власність чи користування;
Від Б до А Землі під приміщенням магазину.

Відомості про обмеження у використанні

№ контуру на плані	Назва	код	площа
	Зона регулювання забудови	01.02.2	0,0018

Посада	Прізвище	Підпис	Дата
Директор	Олейчук І. В.		29.01.24
Розробив			29.01.24
Перевірив			29.01.24

гр. Гончарук Катерина Миколаївна
для будівництва та обслуговування будівель торгівлі
Волинська область, м. Володимир, вул. Князя Василька, 3/1

Проект землеустрою щодо відведення земельних ділянок

Стадія	Аркуш	Аркул
П	1	2

0710200000:01:001: 0271

ФОП Олейчук І.В.

2024 р.