

Викопіювання з карти місця розташування земельної ділянки
м.Володимир Володимирського району



 земельна ділянка площею 0,0620 га, Корнейчук М.В., Чубенко О.М.


Виконав



Д.О.Данкевич

КАДАСТРОВИЙ ПЛАН (з додатками)
 кадастровий номер: 0710200000:01:005: _____, площа 0,0620 га.

Відомості про межові знаки та встановлення їх в натурі (на місцевість)
 3.8. Межові знаки не встановлюються, бо межі збігаються з природними та штучними лінійними спорудами і рубежами.

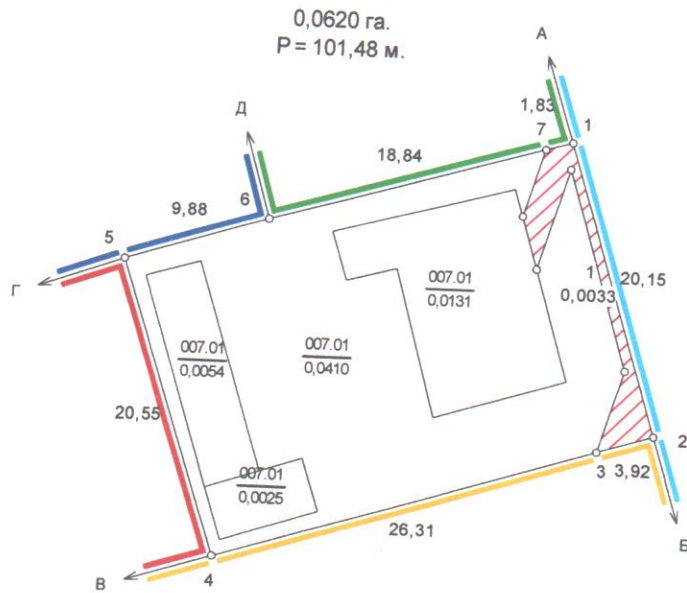

Масштаб: 1 : 500

ЕКСПЛІКАЦІЯ ЗЕМЕЛЬНИХ УГІДЬ

Всього земель, гектарів		У тому числі за земельними угіддями, гектарів	
		007.01. Малоповерхова забудова	0,0620
Площа земельної ділянки	0,0620		
в тому числі в зоні дії обмежень	0,0033		0,0033

Умовні позначення

- Межі
- Межі контурів угідь
- хова Малоповерхова забудова
- хова Малоповерхова забудова
- хова Малоповерхова забудова
- хова Малоповерхова забудова
- 01.05 Охоронна зона навколо (уздовж) об'єкта енергетичної системи

	Відомості про цільове призначення земельної ділянки
Категорія земель	землі житлової та громадської забудови
Цільове призначення	для будівництва і обслуговування житлового будинку, господарських будівель і споруд (присадибна ділянка)
Код цільового призначення	02.01
Площа, гектарів	0,0620

Відомості про обмеження у використанні

№ контуру на плані	Назва	код	площа
1	Охоронна зона навколо (уздовж) об'єкта енергетичної системи	01.05	0,0033

Посада	Прізвище	Підпис	Дата
Розробив		<i>Дмитро Олександрович</i>	02.03.23
Перевірив		<i>Дмитро Олександрович</i>	02.03.23

гр. Корнейчук Марія Василівна, гр. Чубенко Олександр Миколайович
 для будівництва і обслуговування житлового будинку, господарських будівель і споруд (присадибна ділянка)
 Волинська область, м. Володимир, вул. Олександра Олеся, 52

Технічна документація із землеустрою щодо встановлення (відновлення) меж земельної ділянки в натурі (на місцевості)

Стадія	Аркуш	Аркушів
ТД	1	2

0710200000:01:005: _____

Фізична особа - підприємець Данкевич Дмитро Олександрович