




Ситуаційна карта розташування земельної ділянки  
Волинської міської ради Волинського району Волинської області  
(Кадастровий поділ)

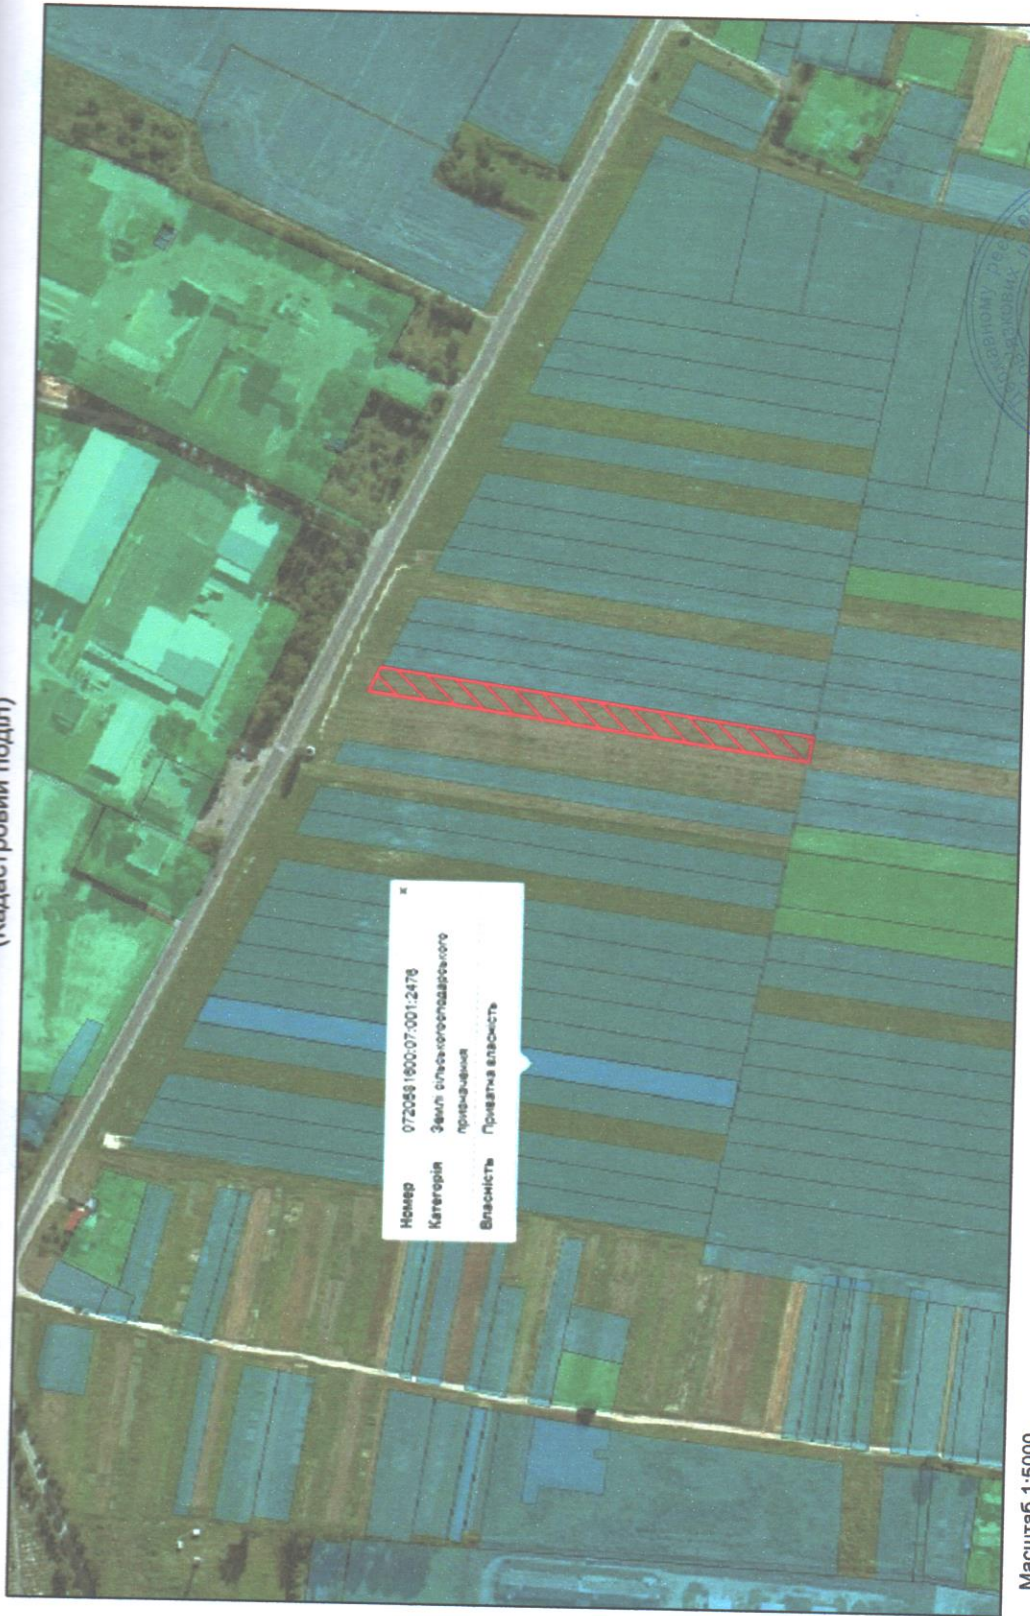

Номер	0720581600:07:001:2478
Категорія	Земля сільськогосподарського призначення
Власність	Приватна власність

Масштаб 1:5000

УМОВНІ ПОЗНАЧЕННЯ




- земельна ділянка, межі якої встановлюються (відновлюються)



Розробив

П. Б. Бішалський

Вступальна схема розташування земельної ділянки  
Волинської міської ради Володимирського району Волинської області  
(Кадастровий поділ)

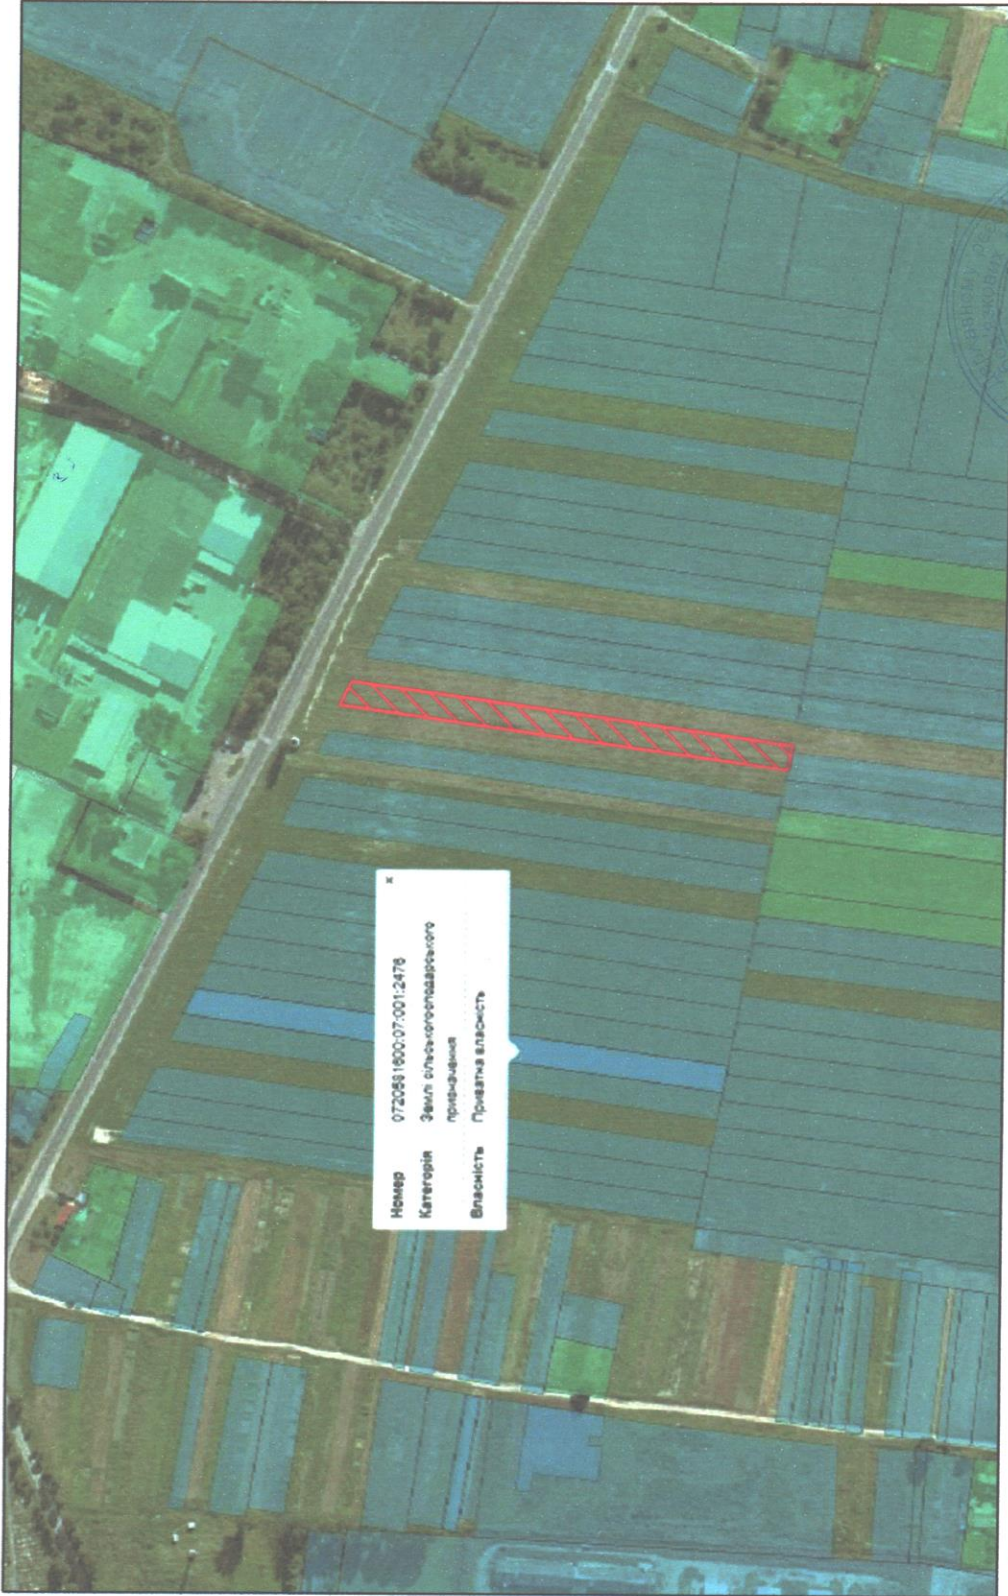

Масштаб 1:5000


УМОВНІ ПОЗНАЧЕННЯ

- земельна ділянка, межі якої встановлюються (відновлюються)



Розробив П.Б. Бішалський

Ситуаційна схема розташування земельної ділянки  
Волинської міської ради Волинського району Волинської області  
(Кадастровий поділ)

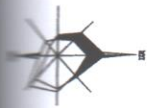

Номер	0720281000.07.001.2528
Категорія	Землі сільськогосподарського призначення
Власність	Приватна власність

Масштаб 1:5000

УМОВНІ ПОЗНАЧЕННЯ




- земельна ділянка, межі якої встановлюються (відновлюються)



Розробив П.Б. Бішалський



Ситуаційна схема розташування земельної ділянки  
Володимирської міської ради Володимирського району Волинської області  
(Кадастровий поділ)

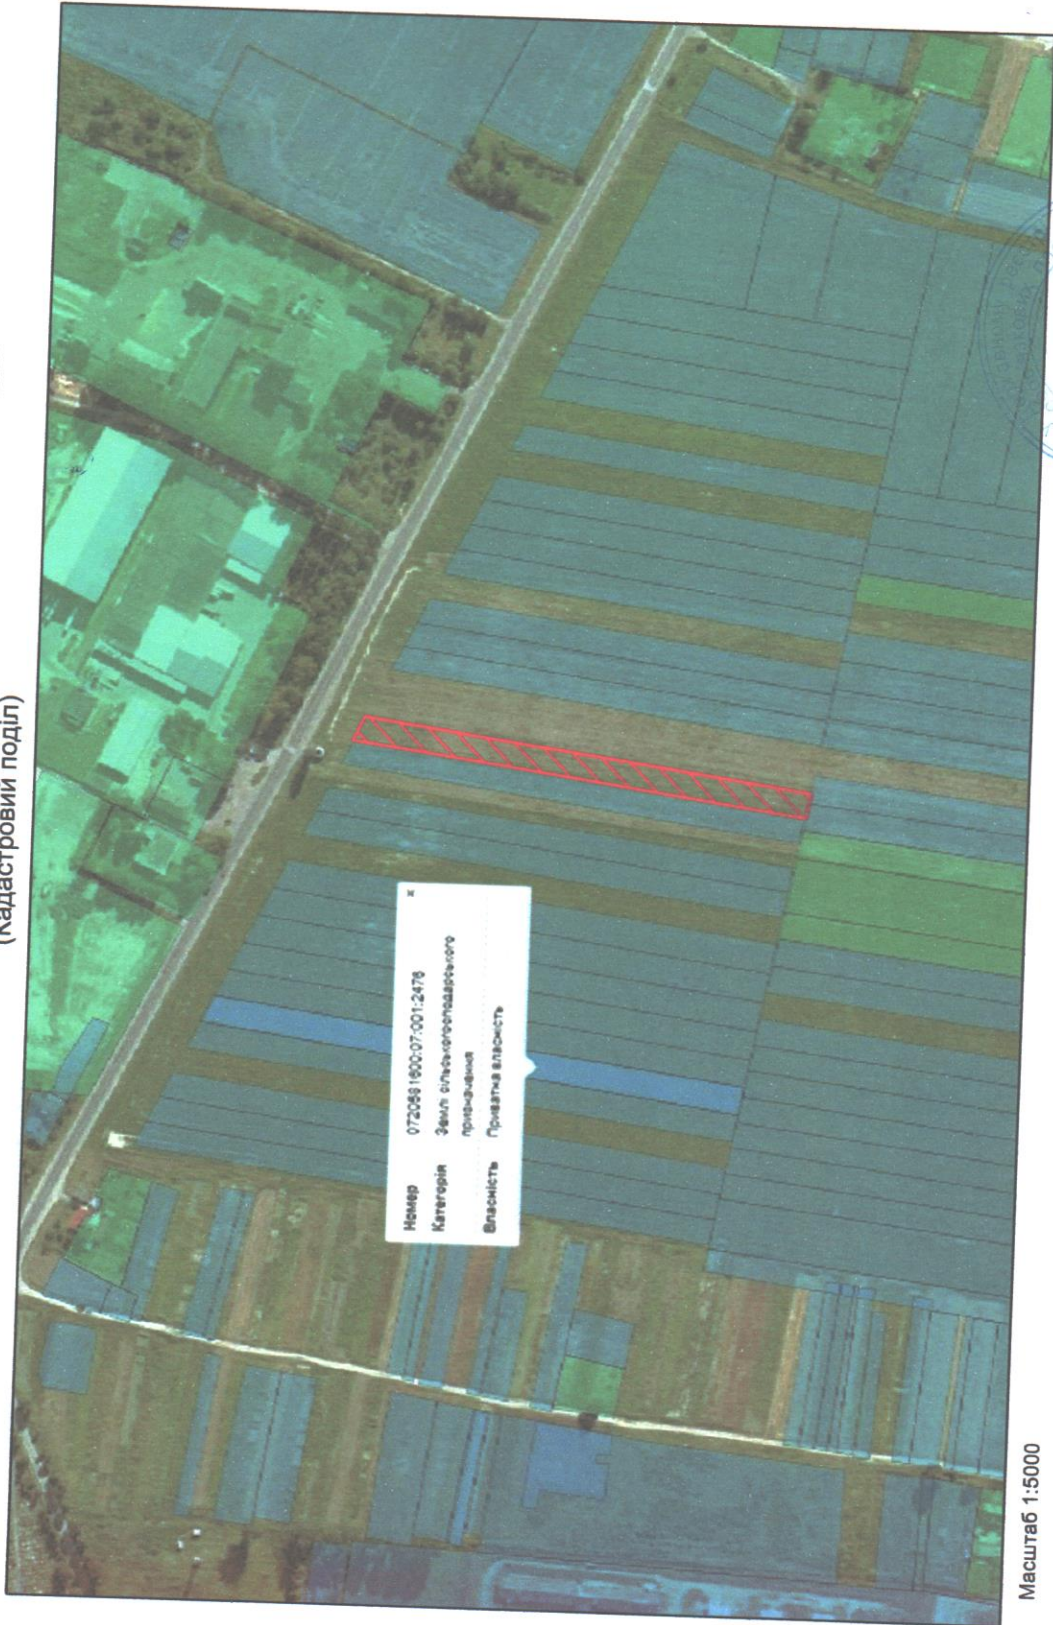

Номер	0720581800070012478
Категорія	Земля сільськогосподарського призначення
Власність	Приватна власність

Масштаб 1:5000

УМОВНІ ПОЗНАЧЕННЯ



- земельна ділянка, межі якої встановлюються (відновлюються)



Розробив П.Б. Бішалський