


Масштаб: 1 : 1000

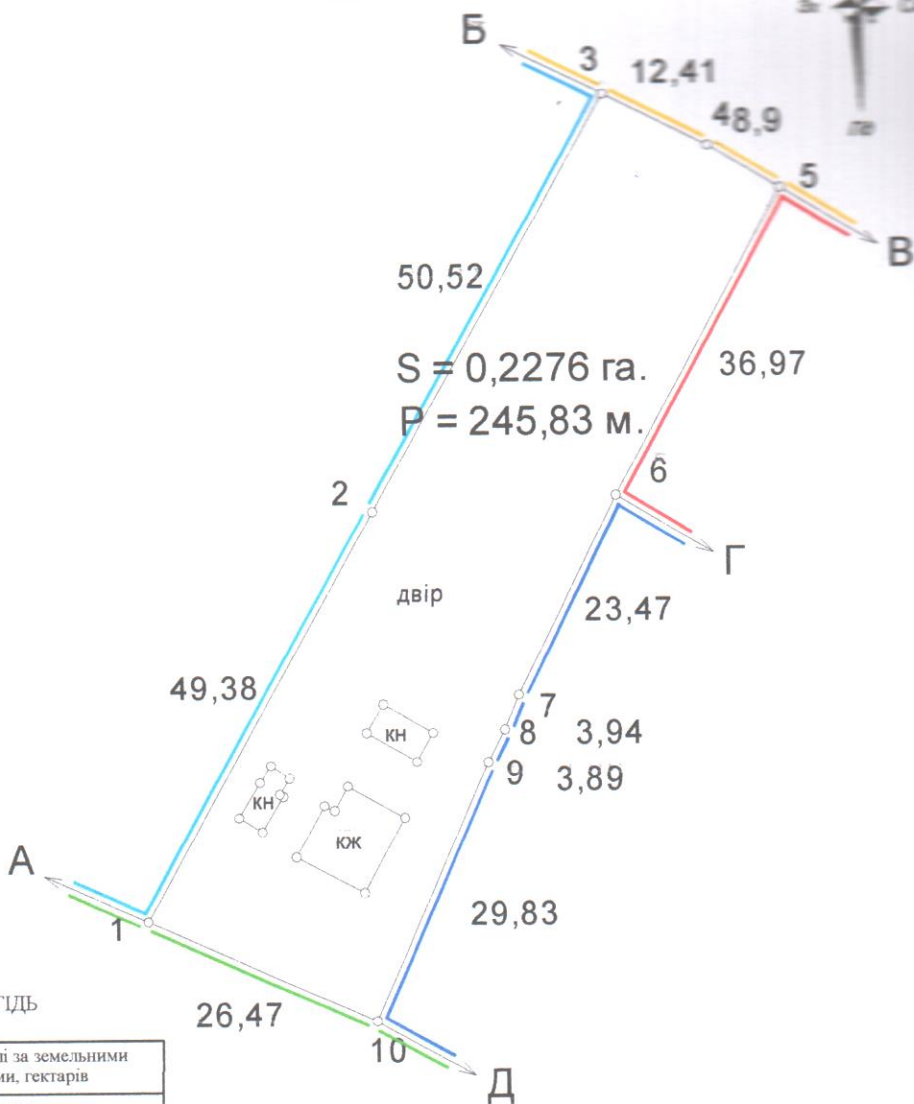

ЕКСПЛІКАЦІЯ ЗЕМЕЛЬНИХ УГІДЬ

Всього земель, гектарів		У тому числі за земельними угіддями, гектарів
		007.01. Малоповерхова забудова
Площа земельної ділянки	0,2276	0,2276
Площа числі в зоні обмежень	-	-

Умовні позначення

- Межі
- Межі контурів угідь
- Малоповерхова забудова
- Малоповерхова забудова
- Малоповерхова забудова
- Малоповерхова забудова

Відомості про цільове призначення земельної ділянки	
Категорія земель	
Цільове призначення	для будівництва і обслуговування житлового будинку, господарських будівель і споруд (присадибна ділянка)
Цільове призначення	В.02.01
Площа, гектарів	0,2276

ОПИС МЕЖ

- А-Б Землі гр.Споденюк;
- Б-В Землі гр.Вознюк Г.;
- В-Г Земельна ділянка гр.Собчук В. (0720581602:02:001:0177);
- Г-Д Земельна ділянка гр.Собчук В. (0720581602:02:001:0178);
- Д-А Землі загального користування (вул.Шкільна).

Відповідно до «Порядку ведення Державного земельного кадастру» затвердженого постановою Кабінету Міністрів України № 1051 від 17 жовтня 2012 року, обмеження (обтяження) на використання земельних ділянок - не виявлені.

Прізвище	Підпис	Дата
Олецьук І. В.		27.12.23
Гриша Василівна		27.12.23
Засилівна		27.12.23

гр. Стрижачук Володимир Васильович
 для будівництва та обслуговування житлового будинку,
 господарських будівель та споруд
 Волинська область, Володимирський район, с. Дігтів, вул. Шкільна, 5

Технічна документація із землеустрою щодо встановлення (відновлення) меж земельної ділянки в натурі (на місцевості)

Стадія Аркуш Аркушів

ТД 1 2

0720581602:02:001:0250

ФОП Олецьук І.В.

2023 р.



Умовні позначення:



-місце розташування земельної ділянки

підприємець	Олещук І.В.	2023
підприємець	Семенюк Л.	2023



гр.Стрижачук Володимир Васильович
 Володимирський район, с.Дігтів, вул.Шкільна,5
 Волинська обл.

Викопіювання із планово-картографічних матеріалів
 з відображеною земельною ділянкою

Стадія	Аркуш	Аркушів
ТД	1	1



підприємець
 Олещук І.В.