



Схема меж опрацювання детального плану території частини вулиці Устилузької від вулиці Коцюбинського до вулиці Юхима Бунди у місті Володимирі Волинської області для реконструкції АЗС, визначення граничних параметрів забудови та режимів використання

Додаток №3
до рішення міської ради
від _____ № _____

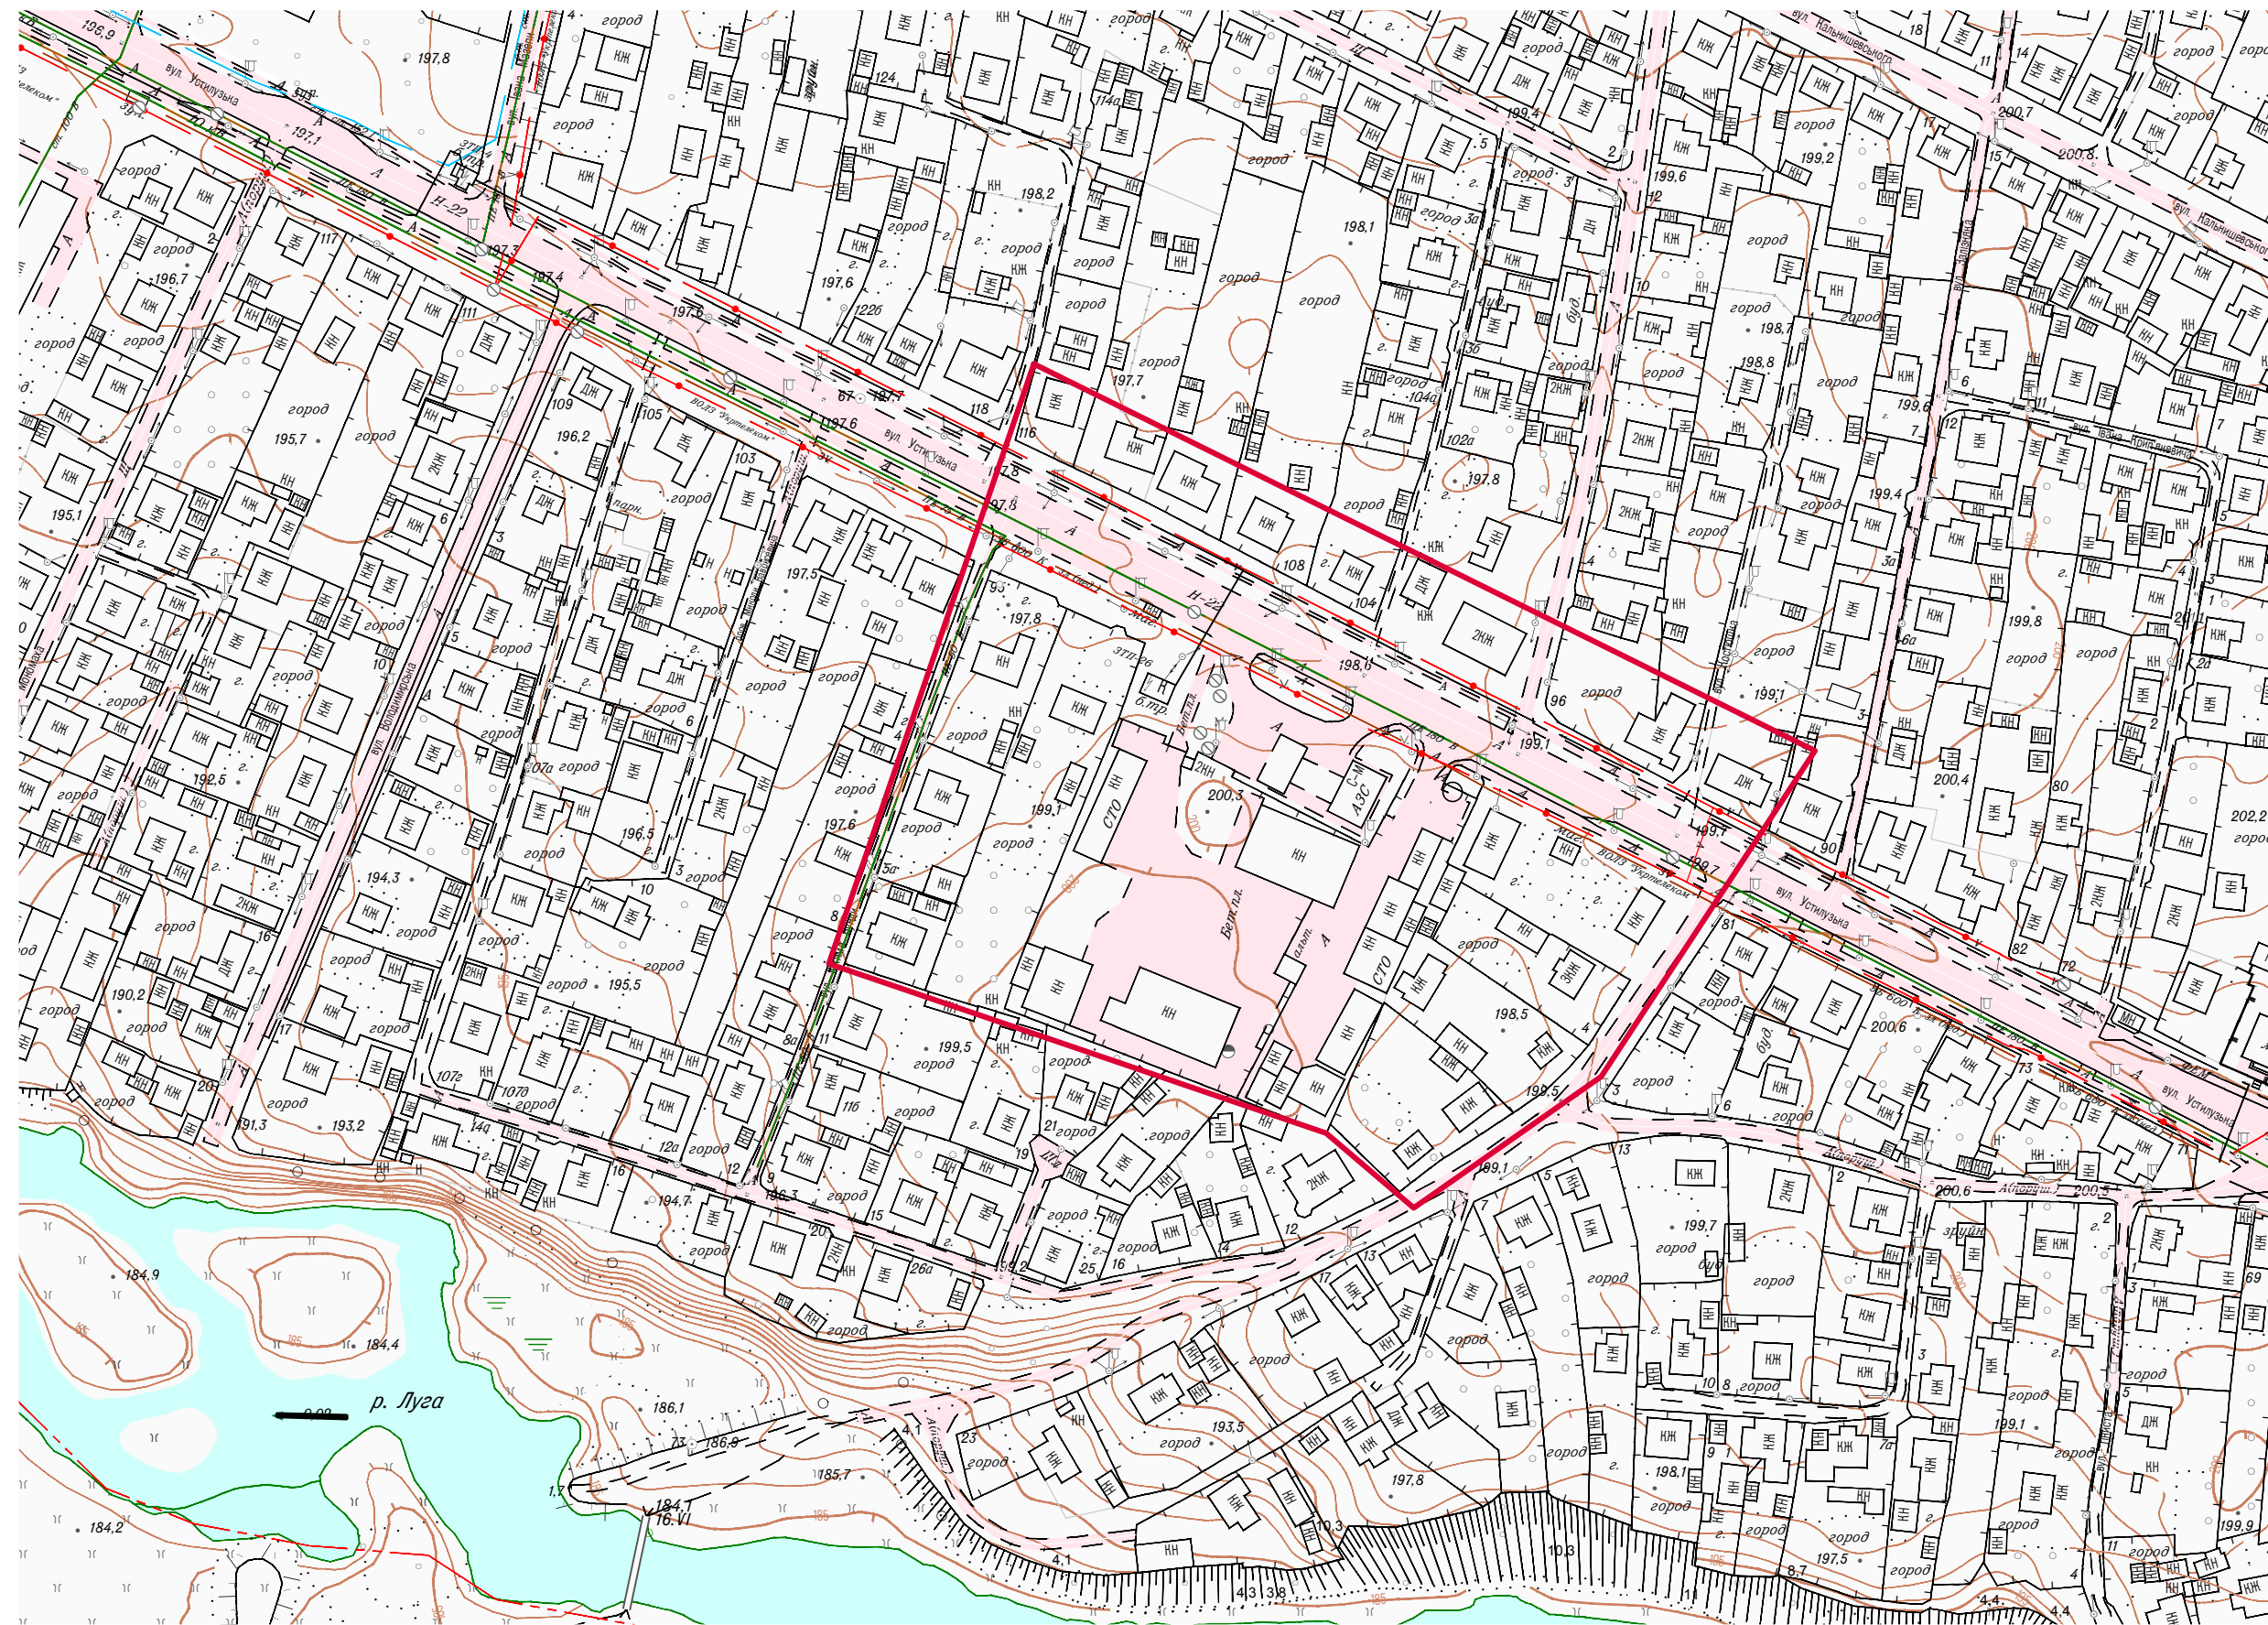

Умовні позначення:
 - межі опрацювання

Начальник відділу містобудування та архітектури управління містобудування, архітектури та комунальних ресурсів виконавчого комітету міської ради _____ Тарас КИБА