



Схема меж опрацювання детального плану території частини вулиці Незалежності від вулиці Котляревського до вулиці Сагайдачного у місті Володимирі Волинської області для реконструкції приміщення водопровідної станції, артезіанська свердловина № 7 в офісне приміщення (в межах існуючих геометричних розмірів), формування земельної ділянки, визначення граничних параметрів забудови та режимів використання

Додаток №3
до рішення міської ради
від _____ № _____

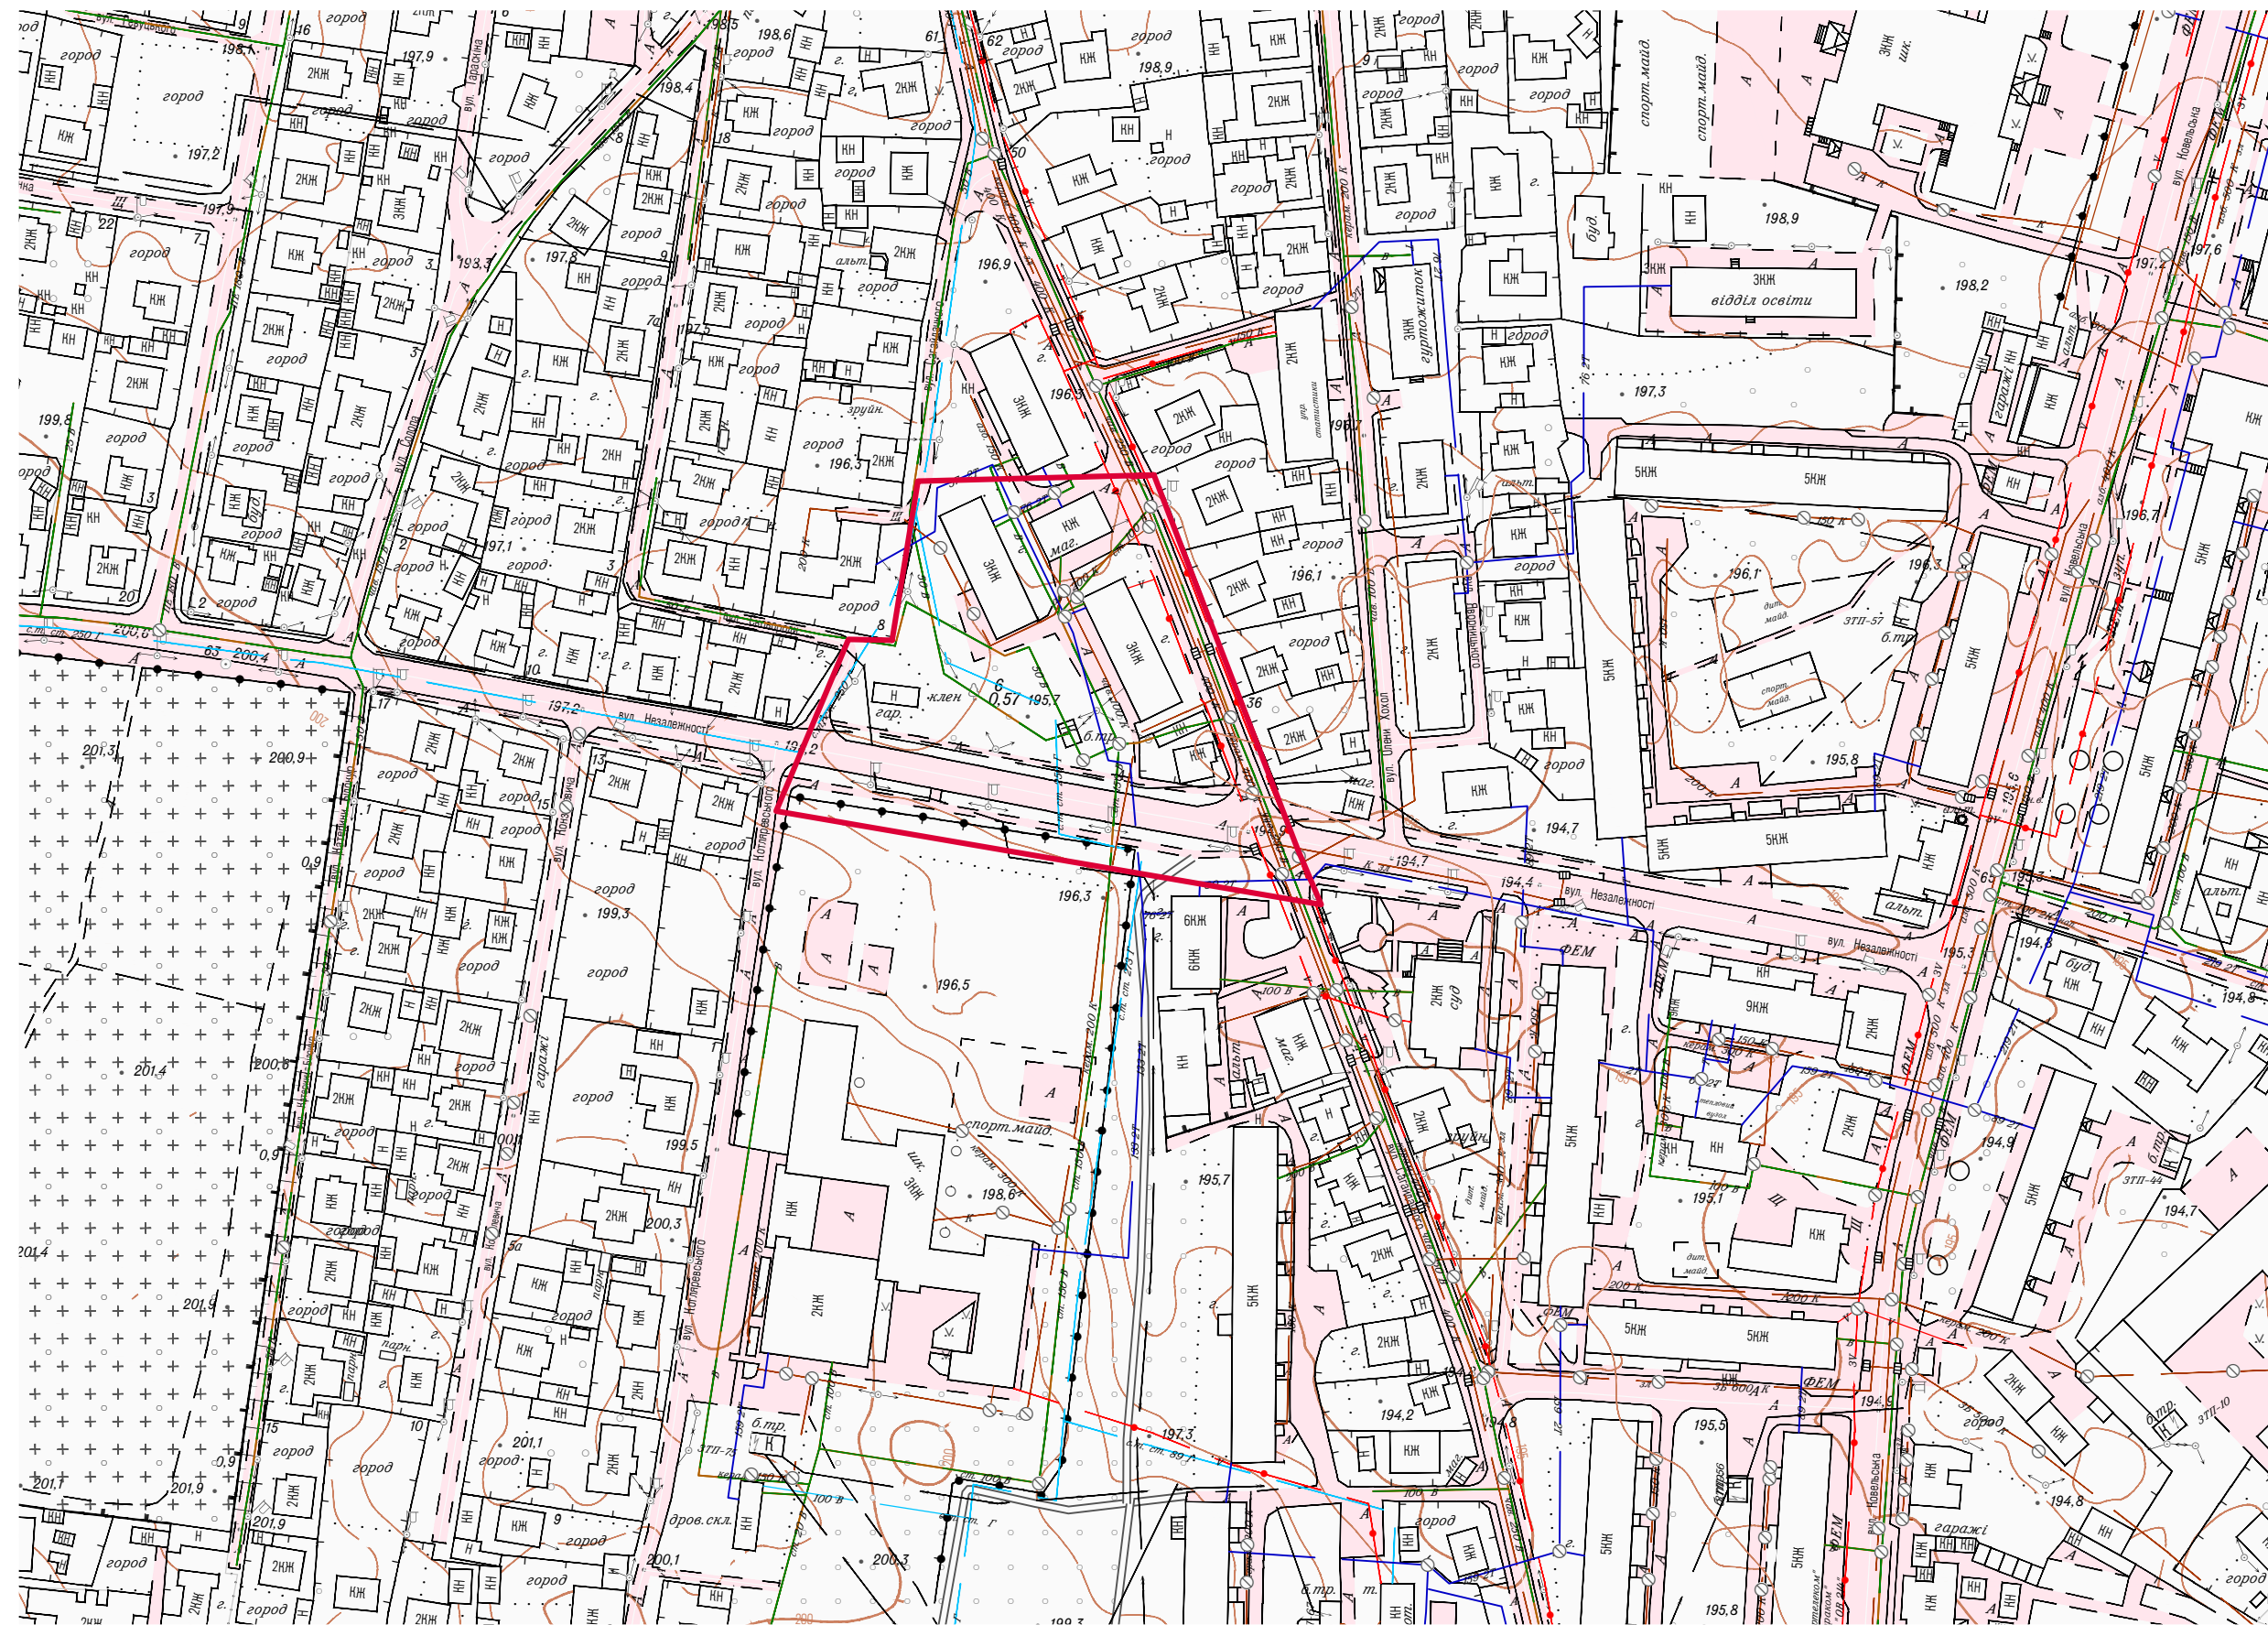

Умовні позначення:
 - межі опрацювання

Начальник відділу містобудування та архітектури управління містобудування, архітектури та комунальних ресурсів виконавчого комітету міської ради _____ Тарас КИБА