



Схема меж опрацювання детального плану території від вулиці 14-ї Князівської бригади до вулиці Тараса Шевченка у місті Володимирі Волинської області для зміни цільового призначення земельних ділянок: з «для ведення особистого підсобного господарства, садівництва, городництва, сінокосіння і випасання худоби», «для ведення особистого підсобного господарства» на «для будівництва і обслуговування житлового будинку, господарських будівель і споруд (присадибна ділянка)», визначення граничних параметрів забудови та режимів використання, для будівництва житлових будинків садибного типу

Додаток №3  
до рішення міської ради  
від \_\_\_\_\_ № \_\_\_\_\_

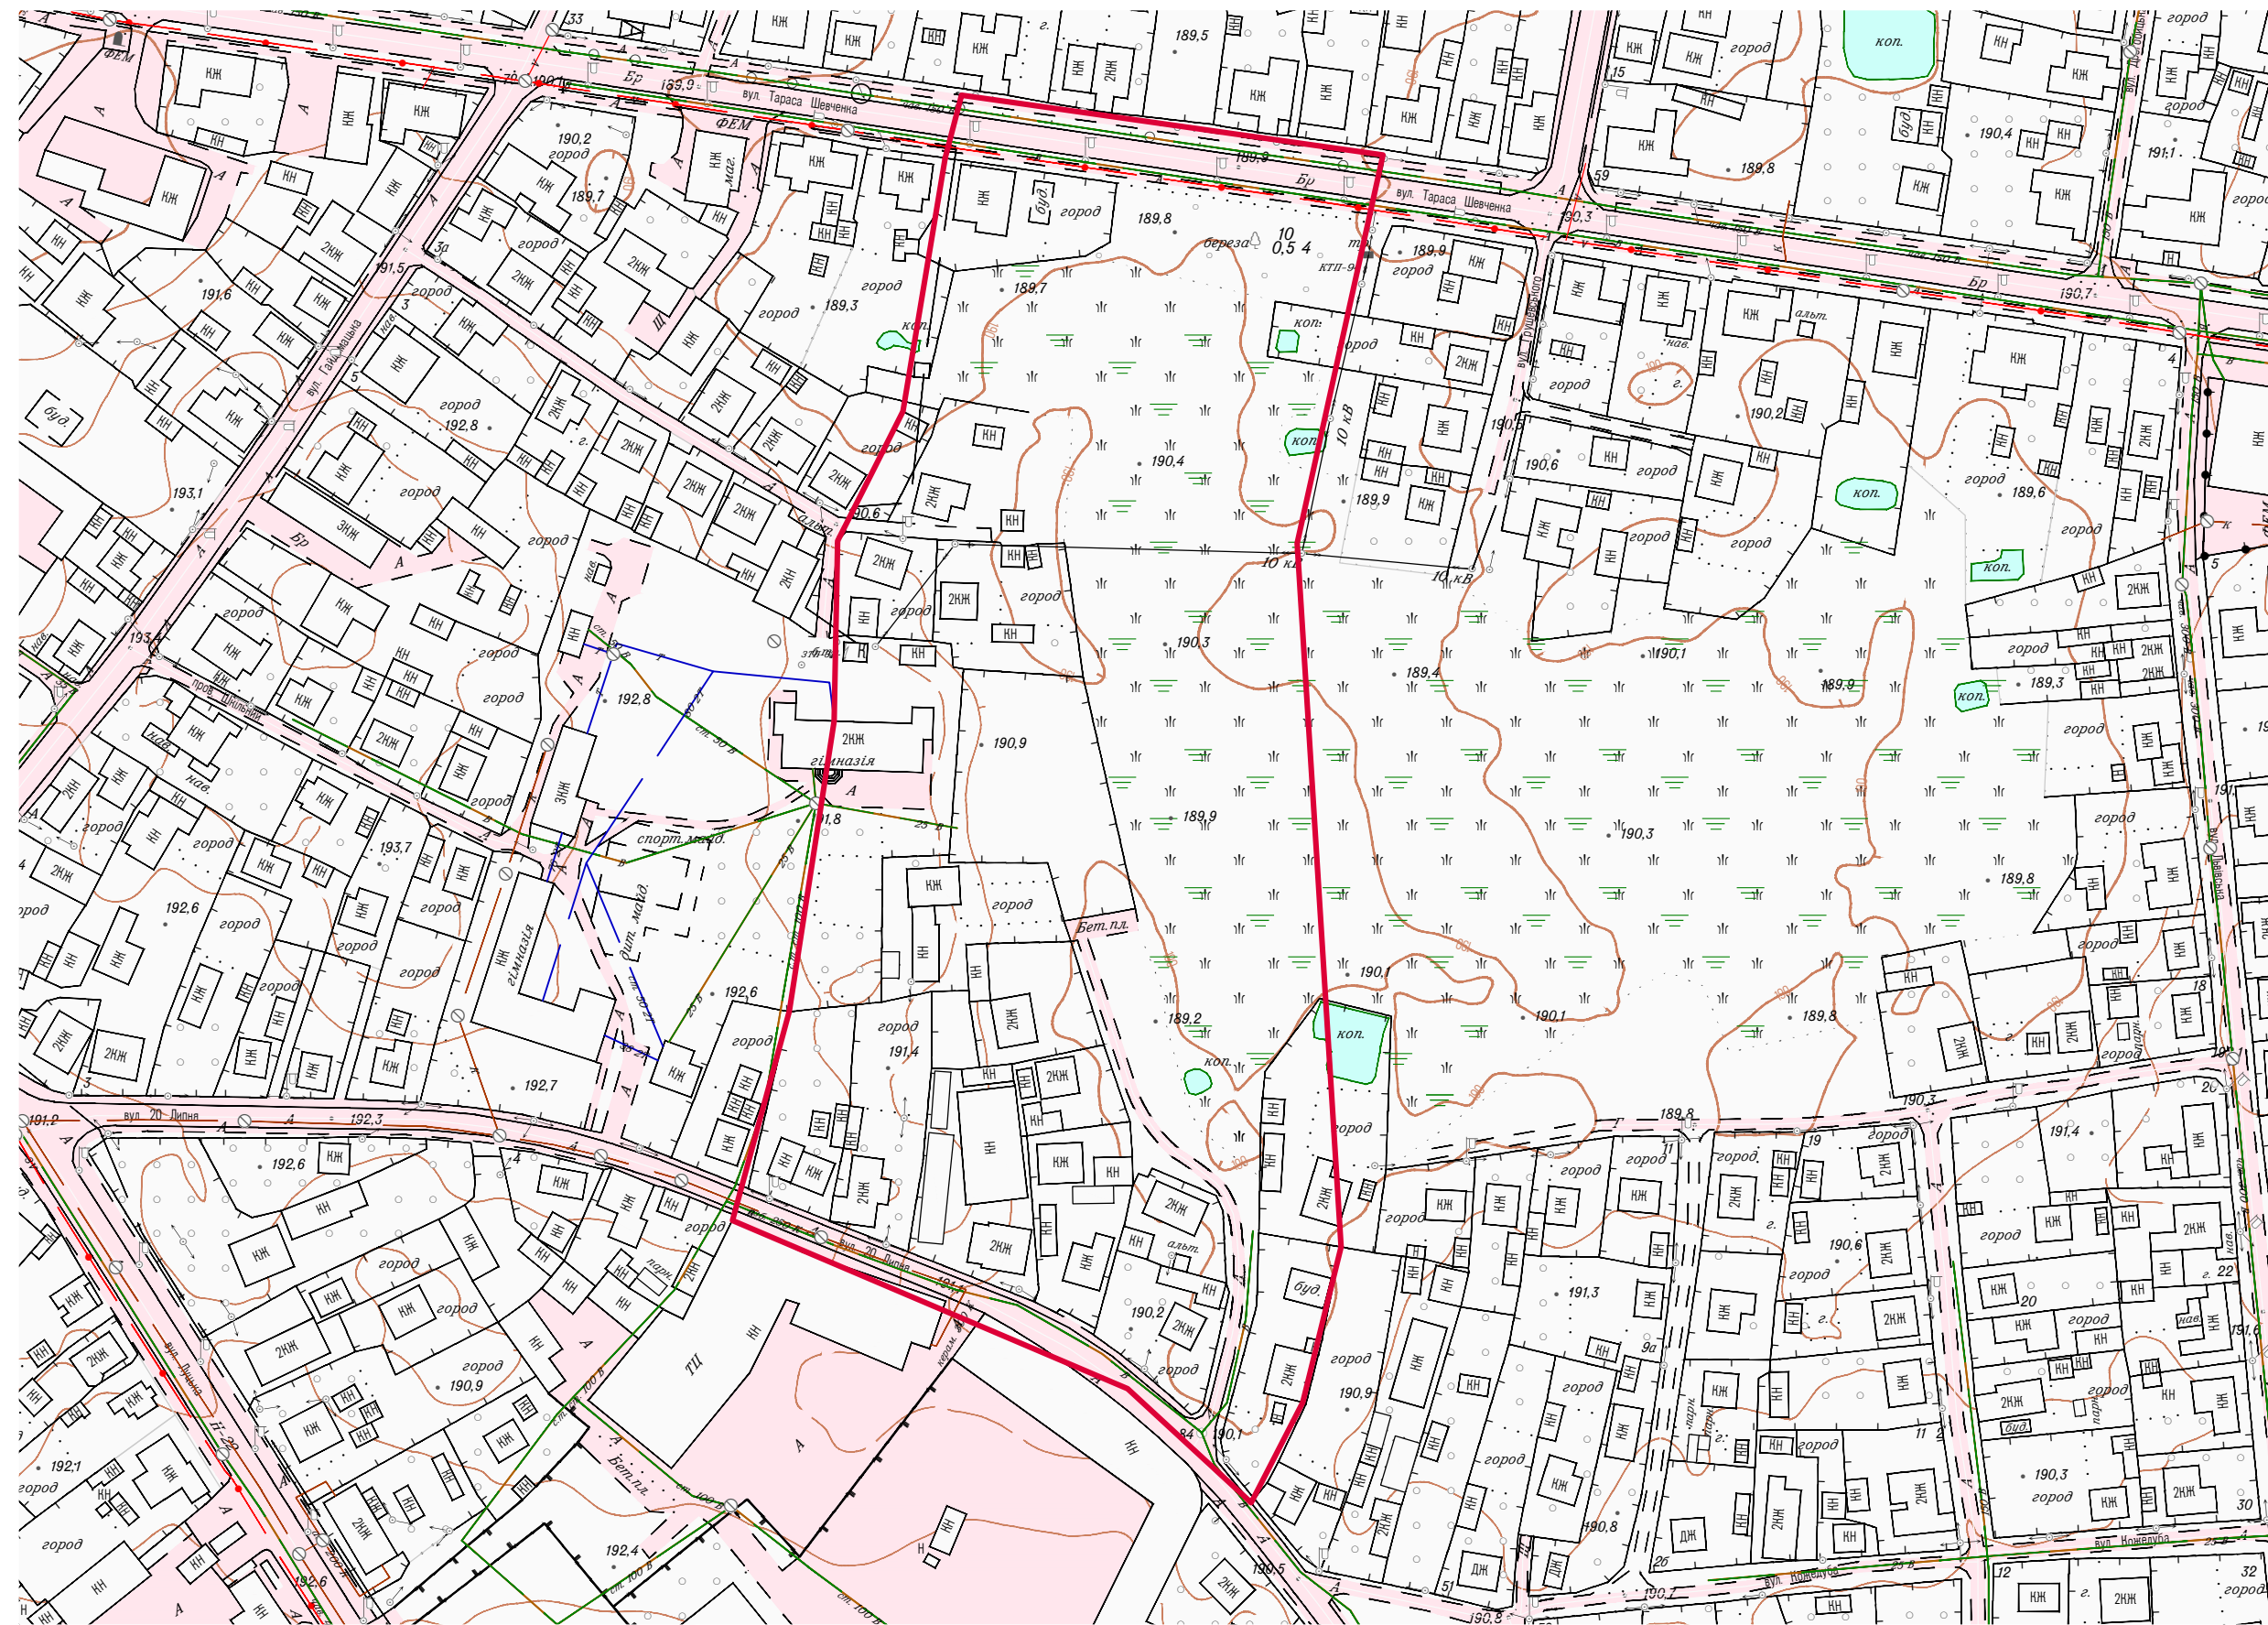

Умовні позначення:  
 - межі опрацювання

Начальник відділу містобудування та архітектури управління містобудування, архітектури та комунальних ресурсів виконавчого комітету міської ради \_\_\_\_\_ Тарас КИБА