



Схема меж опрацювання детального плану території вулиці Репіна у місті Володимирі Волинської області для зміни цільового призначення земельних ділянок: з «для городництва» на «для будівництва гаража», реконструкції будівлі складу у гараж

Додаток №3
до рішення міської ради
від _____ № _____

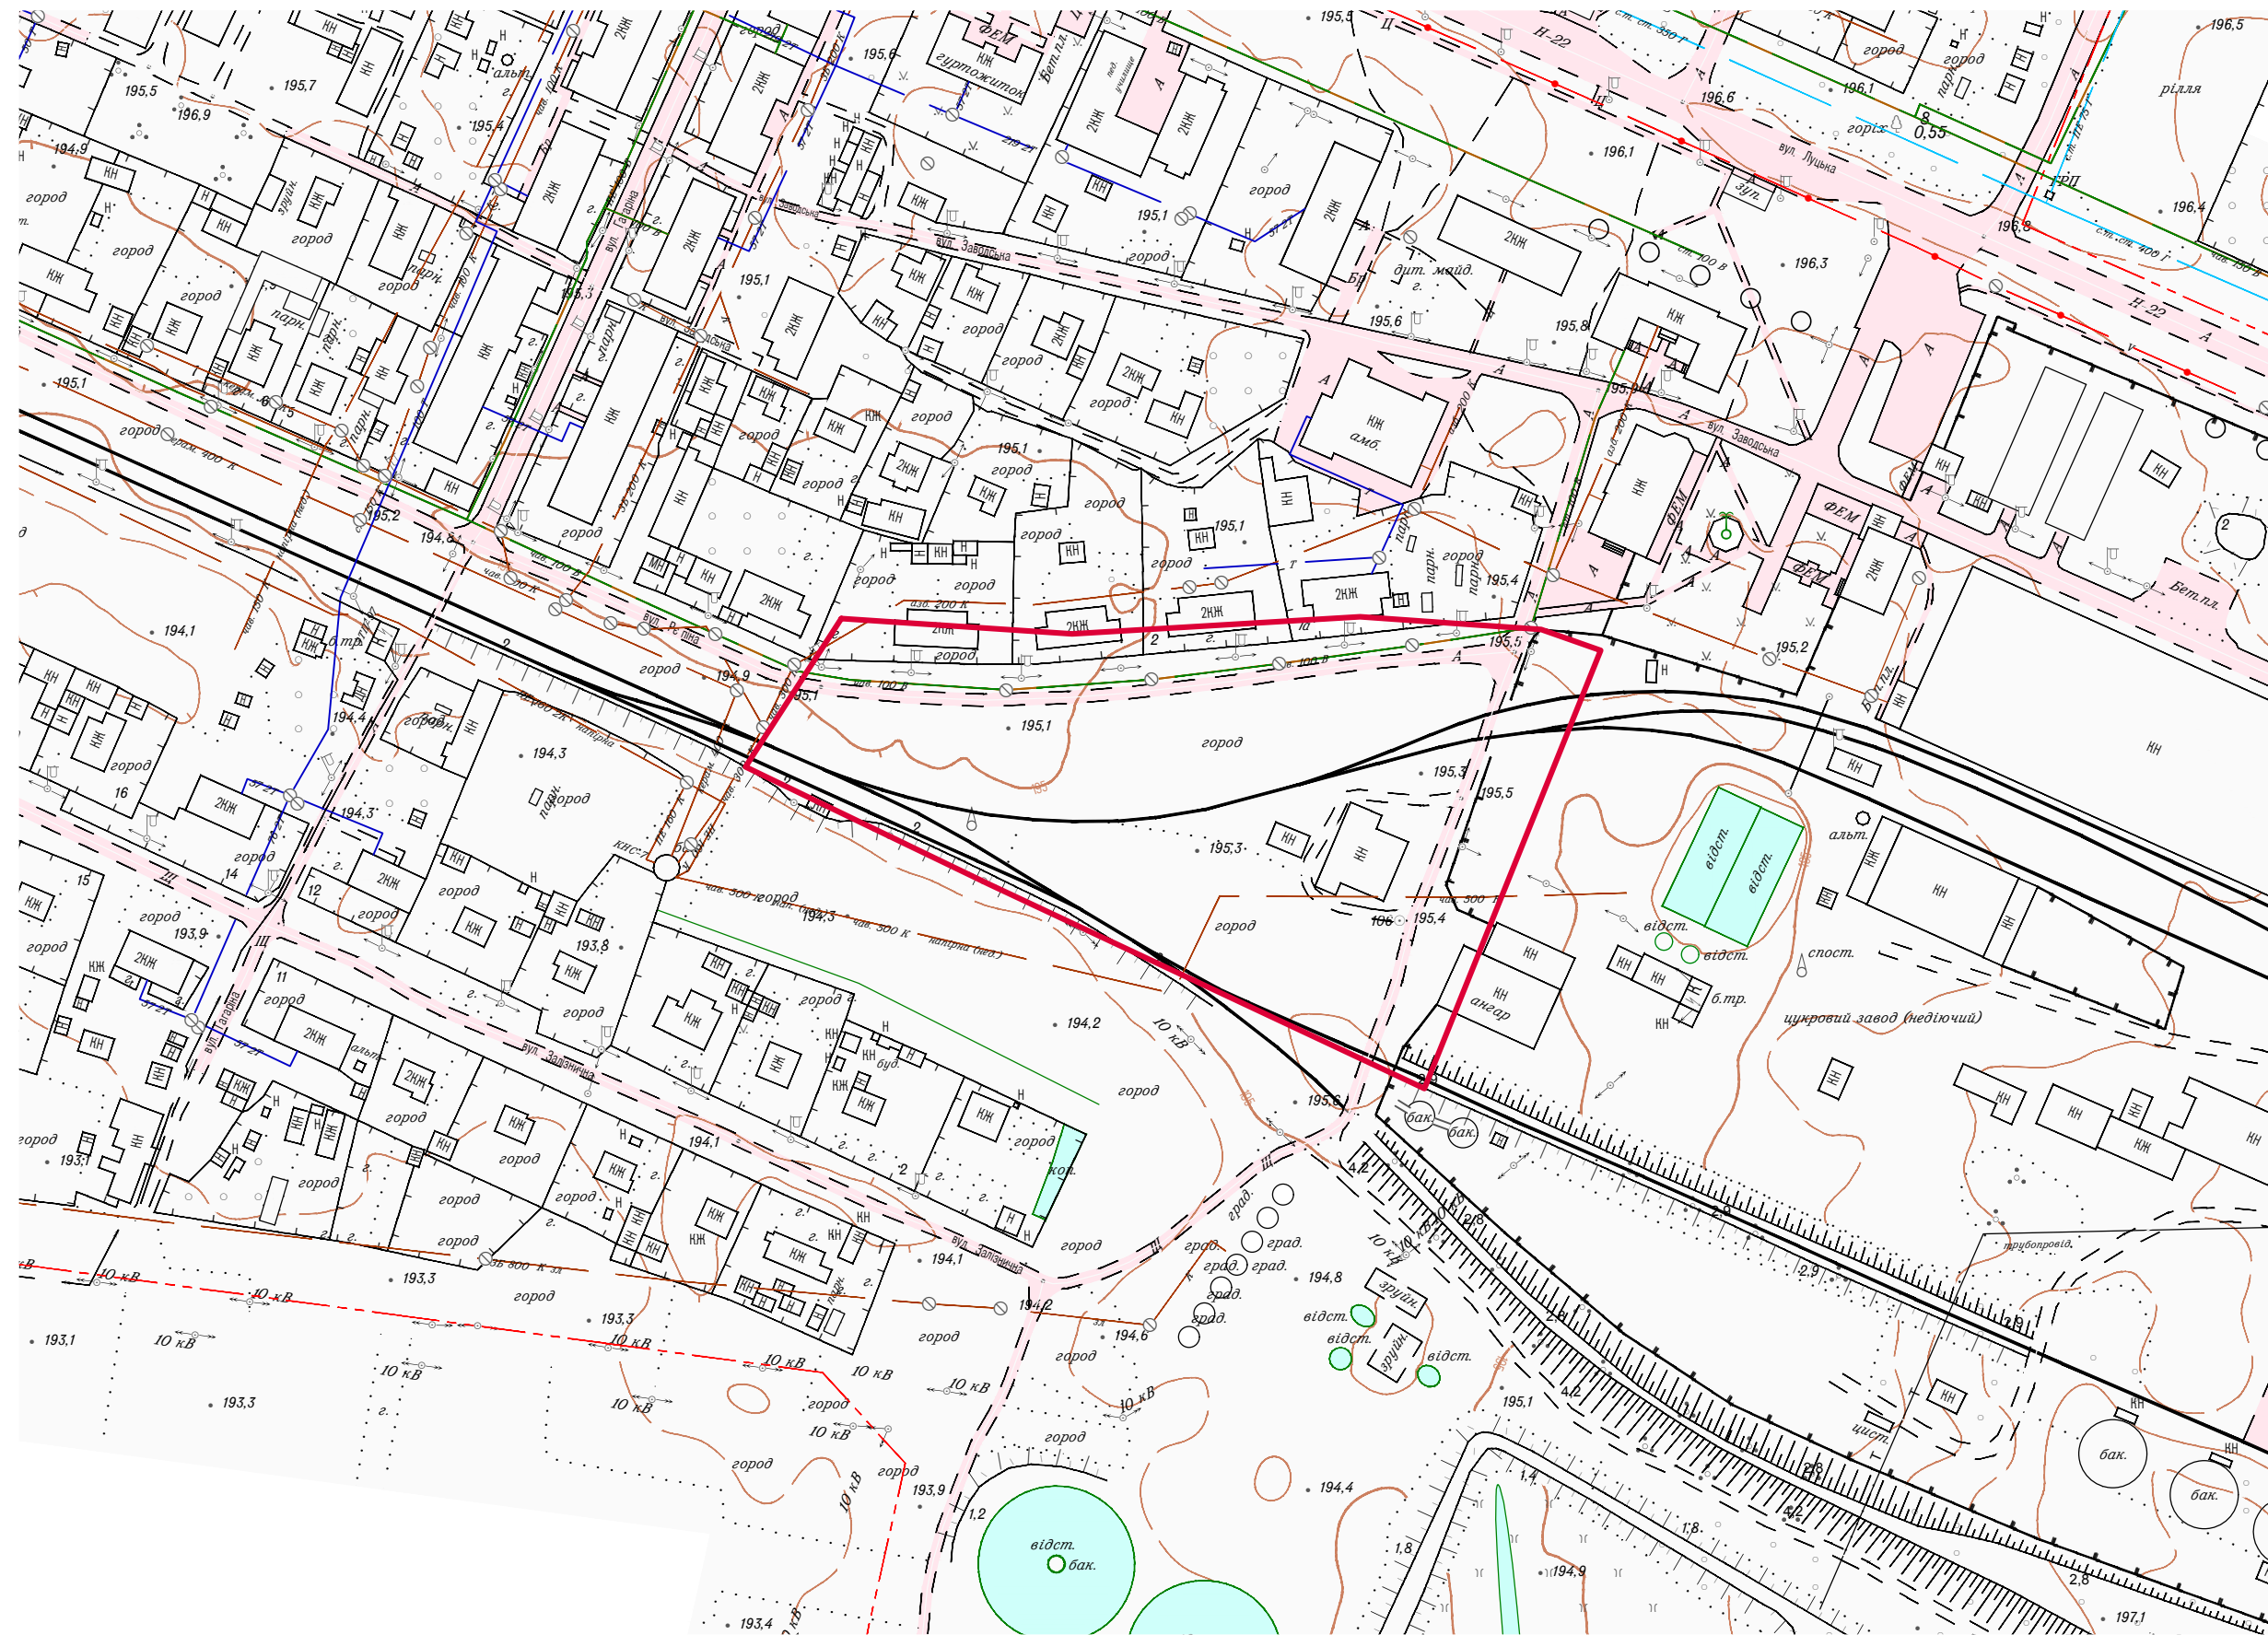

Умовні позначення:
 - межі опрацювання

Начальник відділу містобудування та архітектури управління містобудування, архітектури та комунальних ресурсів виконавчого комітету міської ради _____ Тарас КИБА