

Викопіювання з карти місця розташування земельної ділянки  
м.Володимир Володимирського району



земельна ділянка площею 0,0391 га, Категова Л.В.

Виконав




Д.О.Данкевич

21

# КАДАСТРОВИЙ ПЛАН (з додатками)

кадастровий номер: 0710200000:01:004:\_\_\_\_\_, площа 0,0391 га.

Відомості про межові знаки та встановлення їх в натуру (на місцевість)  
3.8. Межові знаки не встановлюються, бо межі збігаються з природними та штучними лінійними спорудами і рубежами.

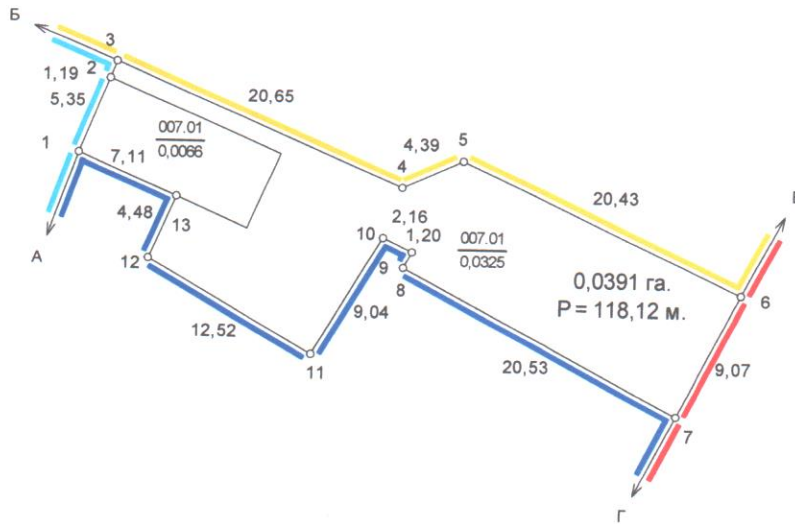

Масштаб: 1 : 500

### ЕКСПЛІКАЦІЯ ЗЕМЕЛЬНИХ УГІДЬ

Всього земель, гектарів		У тому числі за земельними угіддями, гектарів
		007.01. Малоповерхова забудова
Площа земельної ділянки	0,0391	0,0391
в тому числі в зоні дії обмежень	-	-

Умовні позначення

	Межі
	Межі контурів угідь
	Малоповерхова забудова
	Малоповерхова забудова

	Відомості про цільове призначення земельної ділянки
Категорія земель	землі житлової та громадської забудови
Цільове призначення	для будівництва і обслуговування житлового будинку, господарських будівель і споруд (присадибна ділянка)
Код цільового призначення	02.01
Площа, гектарів	0,0391

Відповідно до «Порядку ведення Державного земельного кадастру» затвердженого постановою Кабінету Міністрів України № 1051 від 17 жовтня 2012 року, обмеження (обтяження) на використання земельних ділянок - не виявлені.

Посада	Президент України Петро Порошенко	Підпис	Дата	гр. Категора Лариса Валентинівна для будівництва і обслуговування житлового будинку, господарських будівель і споруд (присадибна ділянка) Волинська область, м. Володимир, вул. Г. Шухевича, 26, кв. 3	Технічна документація із землеустрою щодо встановлення (відновлення) меж земельної ділянки в натурі (на місцевості)	Стадія	Аркуш	Аркушів
Розробив	ДАНКЕВИЧ ДМИТРО ВІКТОРОВИЧ		05.03.24			ТД	1	2
Перевірив	ВІСНИК ІРИНА ВІКТОРНІ		05.03.24		0710200000:01:004:_____	ТзОВ "ГЕО-ЛЕНДС"		
					2024 р.			