



260

14

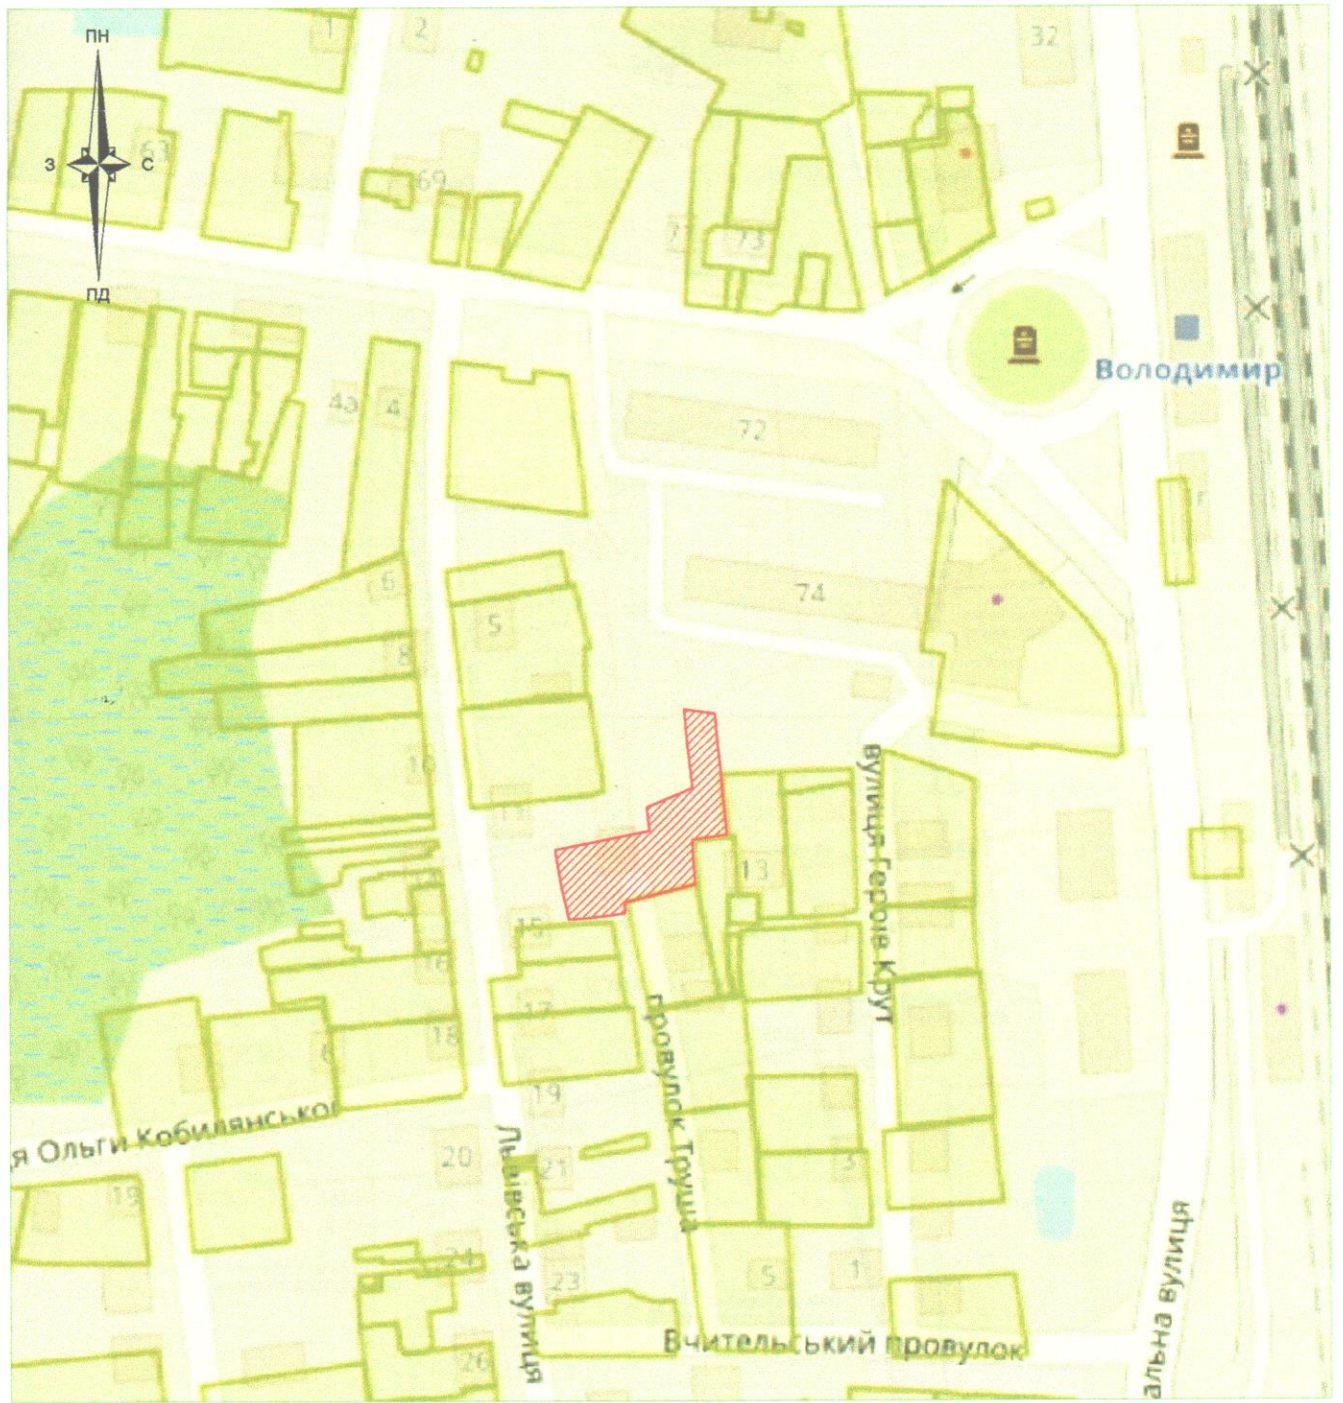

Умовні позначення:

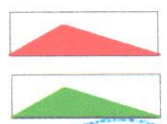


межі земельної ділянки
zareєстровані земельні ділянки


Підприсмець	Олещук І.В.	2024
Склав	Семенюк Л.М.	2024



Волинська область, м.Володимир, провулок Труша, 10
гр.Корніюк Галина Федорівна
для будівництва та обслуговування житлового будинку,
господарських будівель та споруд

Викопіювання із планово-картографічних матеріалів
з відображеною земельною ділянкою
що проектується до надання у власність

Стадія	Аркуш	Аркушів
ПР	1	1
 підприсмець Олещук І.В.		

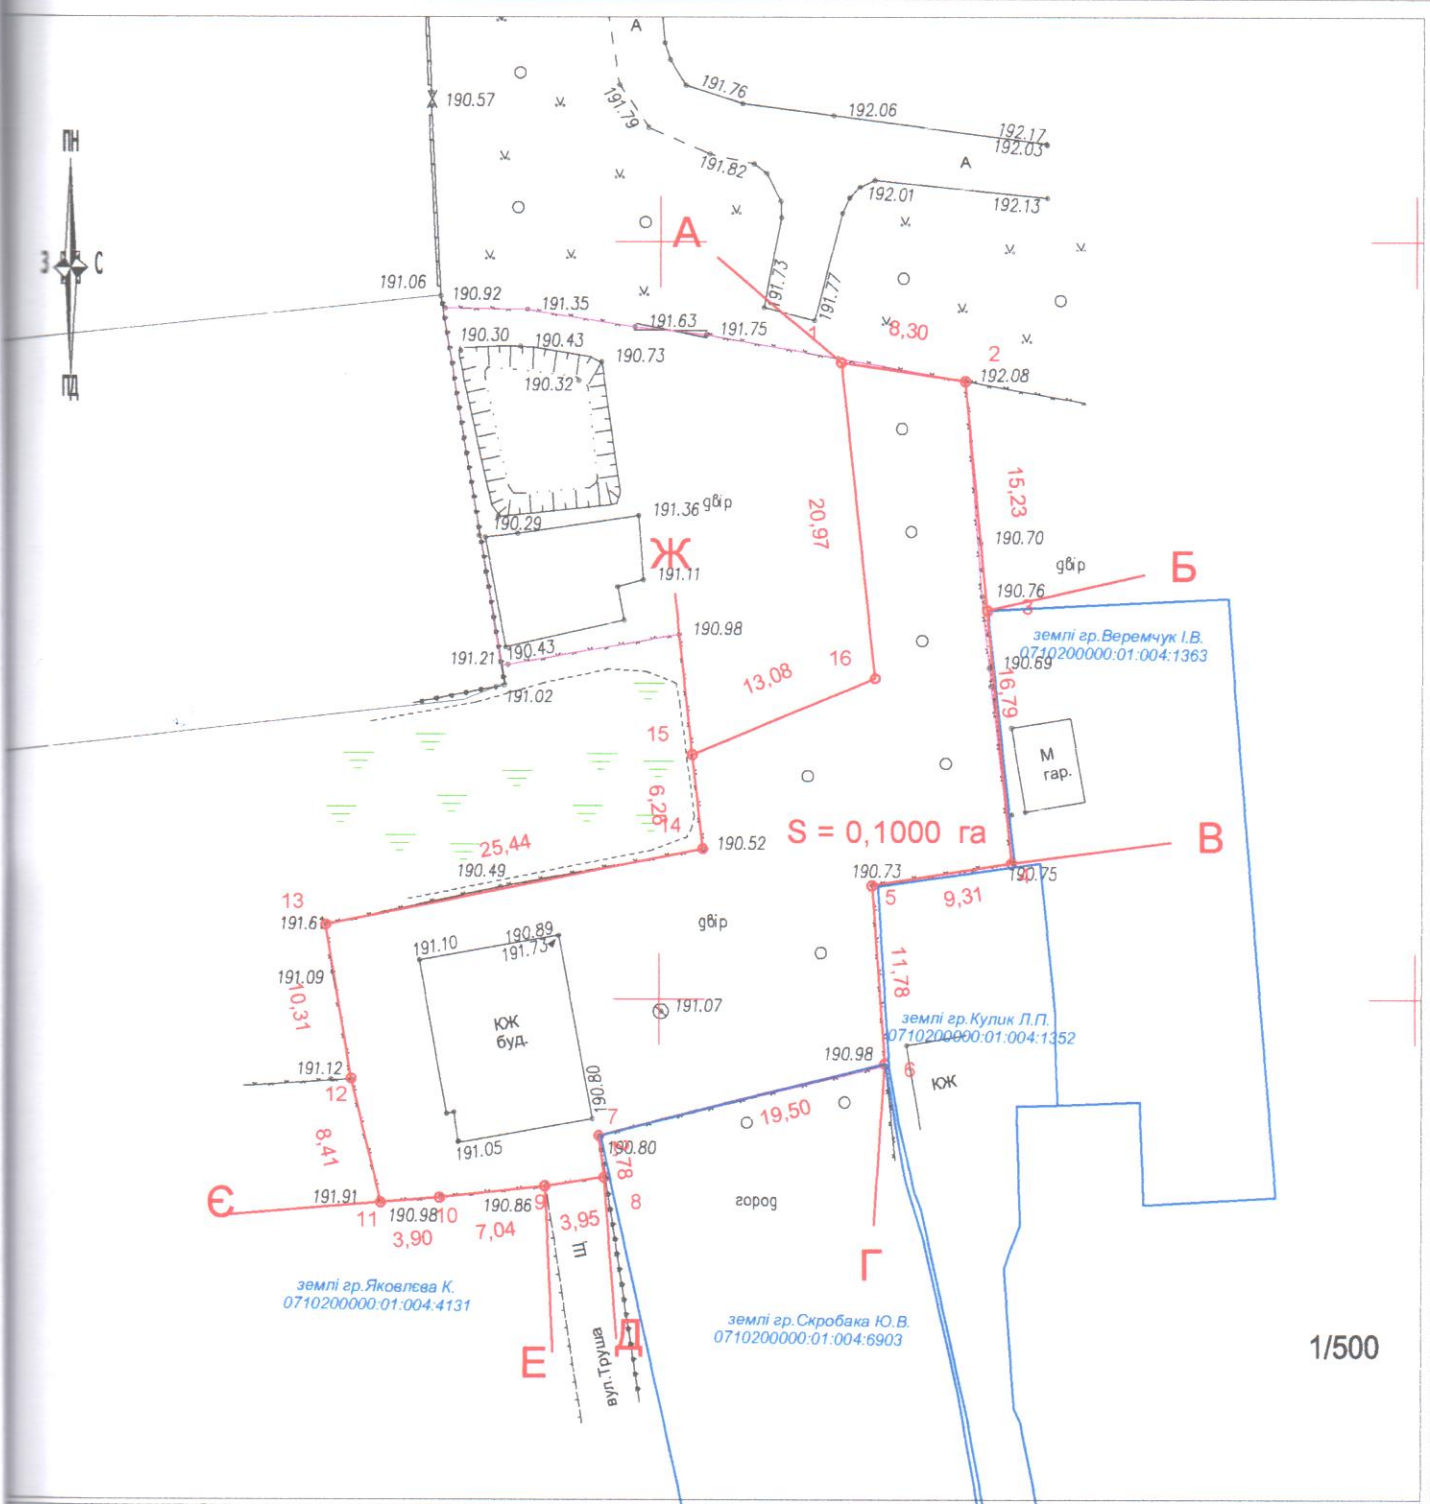

Умовні позначення:

- 1 - номер поворотної точки меж земельної ділянки
- 23.25 - лінійні проміри між поворотними точками меж земельної ділянки (м)
- межа земельної ділянки

підприємець	Олецьку І.В. Ірина Сасилієна	2024
класифікація	Семенюк П.	2024

Волинська область, м.Володимир, провулок Труша, 10
 гр.Корніюк Галина Федорівна
 для будівництва та обслуговування житлового будинку,
 господарських будівель та споруд

Матеріали польових робіт

Стадія	Аркуш	Аркушів
п	1	1

підприємець
Олецьку І.В.