

ПЛАН  
ЗЕМЕЛЬНОЇ ДІЛЯНКИ  
по вул. Алябушева, 21




- земельна ділянка площею 0,1000га.

Масштаб 1:500

# КАДАСТРОВИЙ ПЛАН ЗЕМЕЛЬНОЇ ДІЛЯНКИ

0 7 1 0 2 0 0 0 0 0 : 0 1 : 0 0 4 : 0 0 2 7

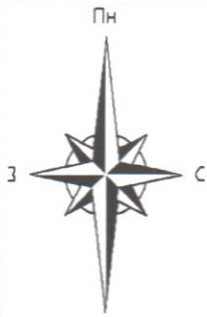


Категорія земель	землі житлової та громадської забудови
Цільове призначення	для будівництва і обслуговування житлового будинку, господарських будівель і споруд (присадибна ділянка)
Код цільового призначення	В.02.01
Площа, гектарів	0,1000

## ЕКСПЛІКАЦІЯ ЗЕМЕЛЬНИХ УГІДЬ

Всього земель, гектарів		У тому числі за земельними угіддями, гектарів
		007.01. Малоповерхова забудова
Площа земельної ділянки	0,1000	0,1000
в тому числі в зоні дії обмежень	0,0000	0,0000

## КАТАЛОГ КООРДИНАТ

№ п/п	Номер знака	Відстань (м)	Координати СК63 (1)	
			X, (м)	Y, (м)
1	1		5625215,869	1358811,864
2	2	0,82	5625216,481	1358811,325
3	3	12,6	5625227,758	1358816,944
4	4	1,6	5625227,000	1358818,350
5	5	24,05	5625249,140	1358827,750
6	6	9,5	5625257,850	1358831,550
7	7	16	5625250,510	1358845,770
8	8	8,27	5625243,190	1358841,920
9	9	6,54	5625239,190	1358847,100
10	10	8,65	5625231,590	1358842,960
11	11	29,34	5625205,270	1358830,000
12	12	8,08	5625207,130	1358822,140
13	13	7,23	5625204,320	1358815,480
14	14	1	5625204,570	1358814,510
15	15	4,25	5625208,650	1358815,700
16	16	3,22	5625211,730	1358814,750
17	1	5,05	5625215,869	1358811,864

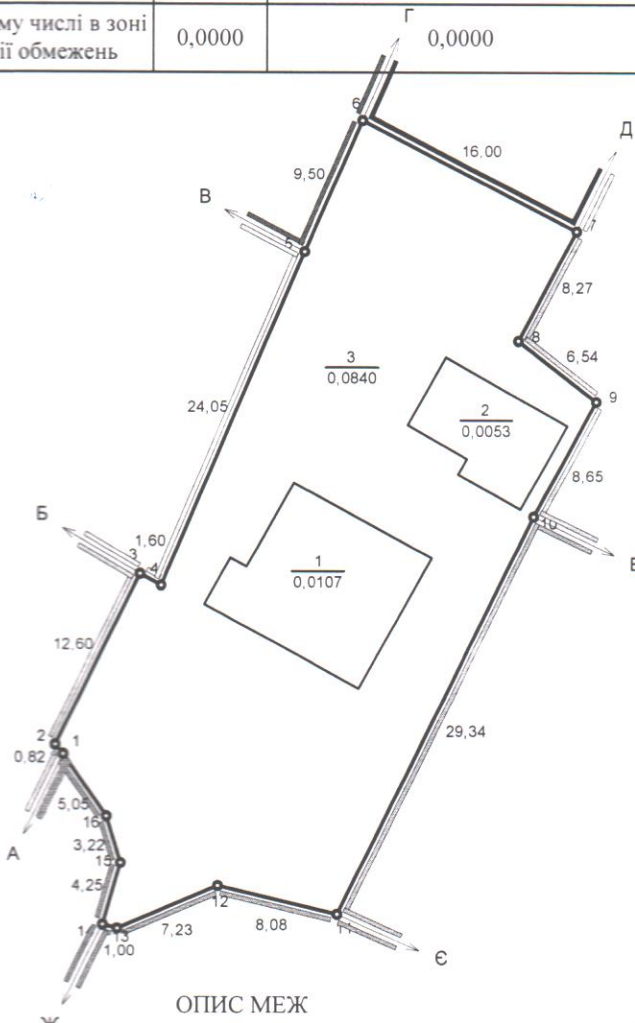

### ОПИС МЕЖ

Від А до Б землі у власності гр. Майкут Н.П. ( кадастровий номер 0710200000:01:004:0112);  
 Б до В землі у власності гр. Войтович М.І. ( кадастровий номер 0710200000:01:004:0097);  
 В до Г землі у власності гр. Жуковська Л.В.( кадастровий номер 0710200000:01:004:0004);  
 Г до Д землекористування гр. Гнатюк А.В. ( кадастровий номер відсутній);  
 Д до Е землі у власності гр. Митюшоп Н.С.( кадастровий номер 0710200000:01:004:8502);  
 Е до Є землі у власності гр. Карпюк П.В. ( кадастровий номер 0710200000:01:004:8505);  
 Є до Ж землі комунальної власності Володимирської міської ради ( вул. Алябушева) ( кадастровий номер відсутній);  
 Ж до А землі комунальної власності Володимирської міської ради ( кадастровий номер відсутній).

### УМОВНІ ПОЗНАЧЕННЯ

- 1 Назва точки
- 29,34 Промір
- А Опис меж
- ↔ Межа земельної ділянки
- Межа контуру угіддя
- 0,1000 Площа угіддя (га)
- 1 Малоповерхова забудова
- 2 Малоповерхова забудова
- 3 Малоповерхова забудова

Начальник	Гус С.М.	17.04.24	Волинська область, м. Володимир, вул. Алябушева, 21			
Виконав	Н. М. Бучко	17.04.24				
			Технічна документація із землеустрою щодо встановлення (відновлення) меж земельної ділянки в натурі (на місцевості)	Масштаб:	Аркуш	Аркушів
				1 : 500	1	1
			Кадастровий план земельної ділянки	ДП "ЦЕНТР ДЗК"		