


# План земельної ділянки гр.Вакули Ніни Олексіївни

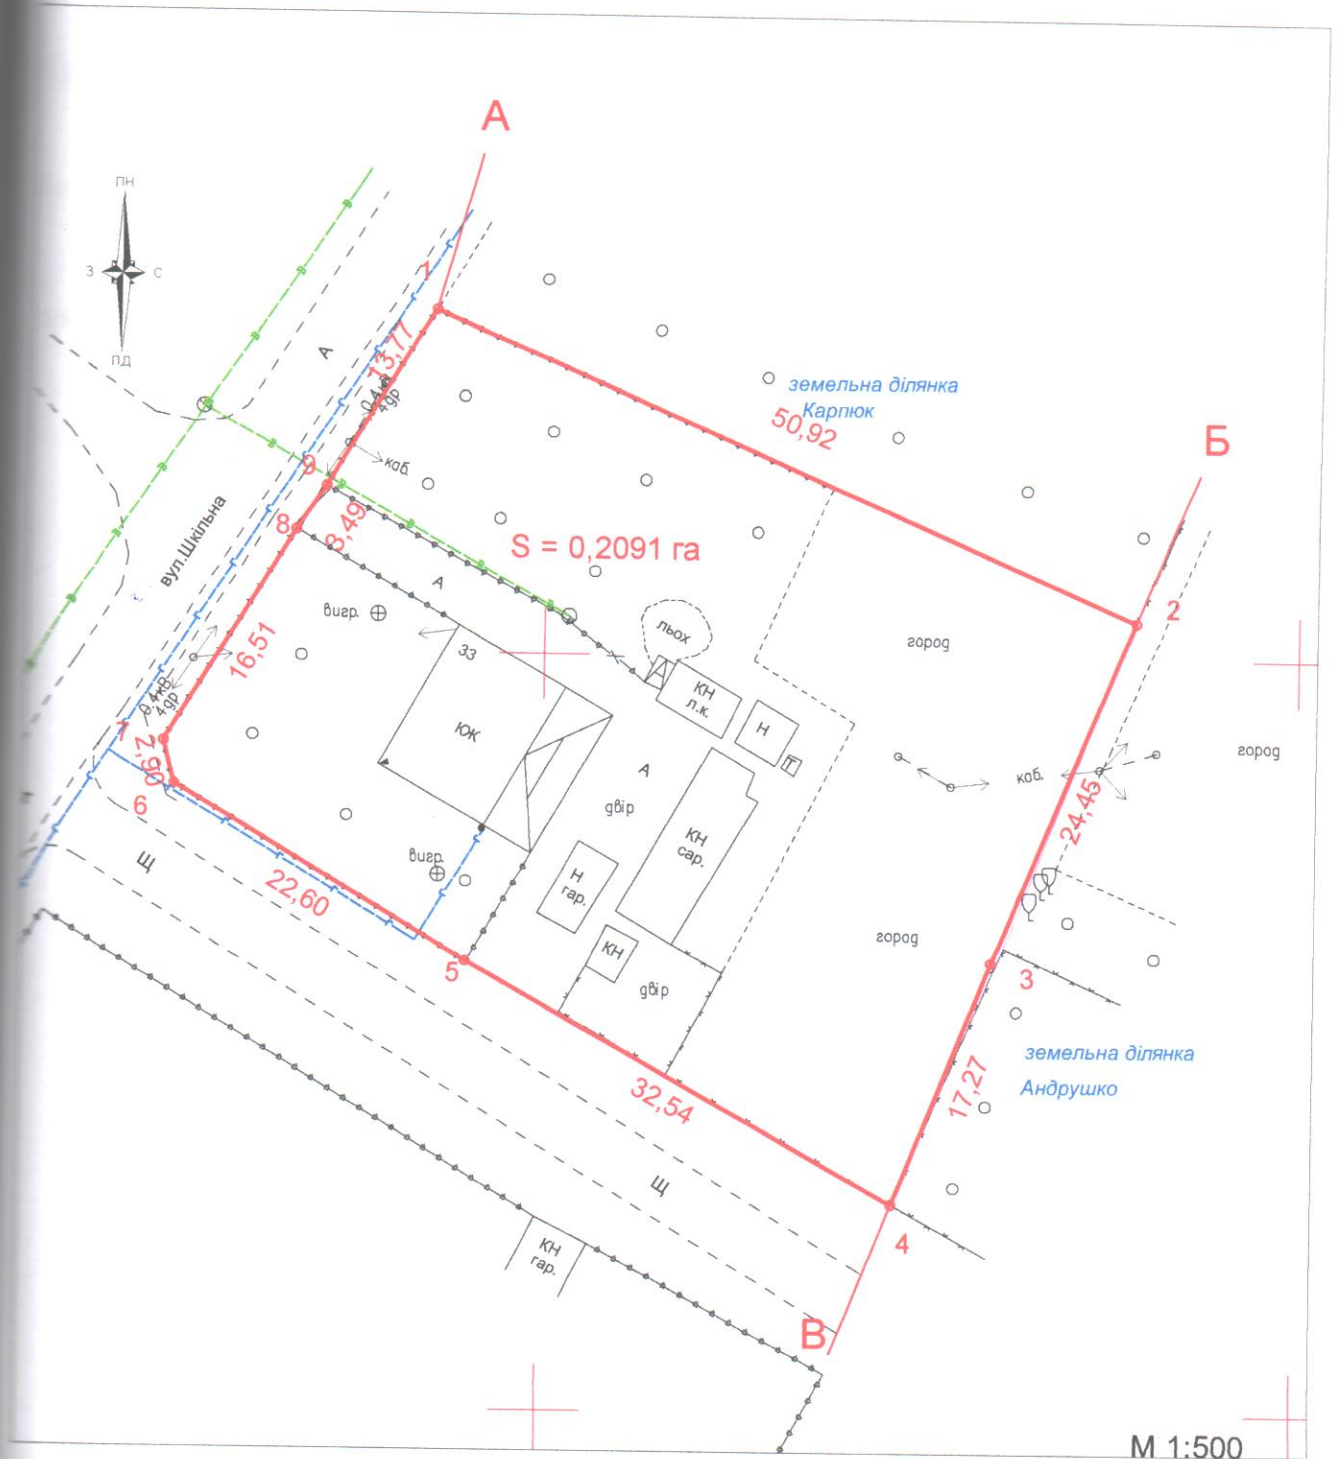

Умовні позначення:



- межа земельної ділянки



24,91


- проміри в метрах



Умовні позначення:



межі земельної ділянки

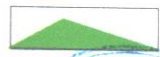

-межі суміжних земельних ділянок

Олещук І.В. 2024

Семенюк Л.М. 2024

гр.Вакула Ніна Олексіївна  
 Волинська область, Володимирський район,  
 с.Суходоли, вул.Шкільна,33

Викопіювання із планово-картографічних матеріалів  
 з відображеною земельною ділянкою

Стадія	Аркуш	Аркушів
ПР	1	1



підприємець  
 Олещук І.В.