




Умовні позначення:

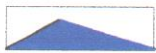

межі земельної ділянки

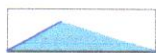

зареєстровані земельні ділянки

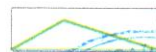

межі адміністративно-територіального поділу

Підприємець Олещук І.В. 2024



Волинська область, Володимирський район



м. Володимир, вул. Рокицького, 9

Викопіювання із планово-картографічних матеріалів з відображеною земельною ділянкою

Стадія	Аркуш	Аркушів
ПР	1	1



підприємець Олещук І.В.

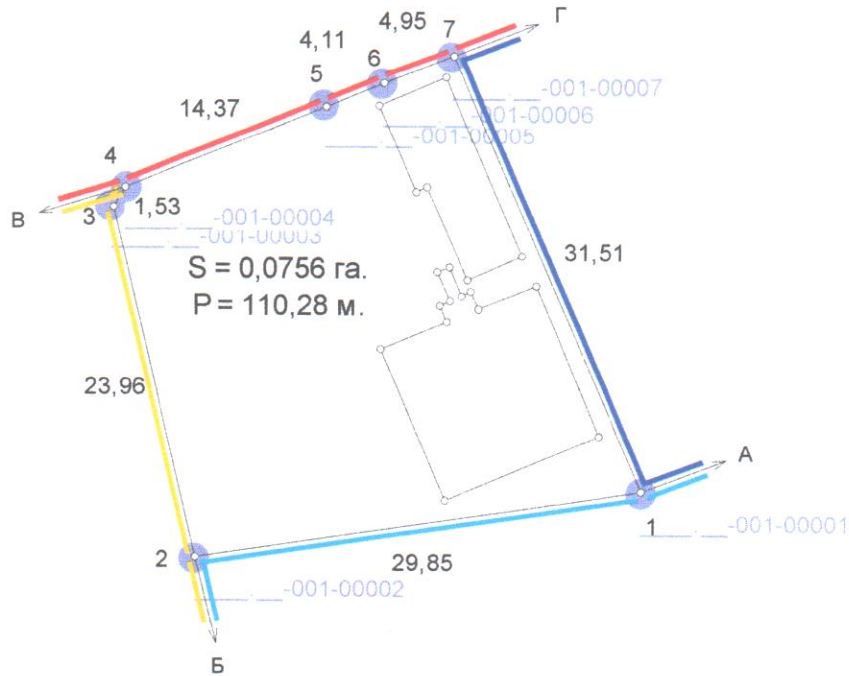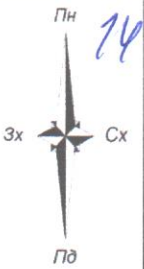

Масштаб: 1 : 500

ЕКСПЛІКАЦІЯ ЗЕМЕЛЬНИХ УГІДЬ

Всього земель, гектарів		У тому числі за земельними угіддями, гектарів
		007.01. Малоповерхова забудова
Площа земельної ділянки	0,0756	0,0756
в тому числі в зоні дії обмежень	-	-

Умовні позначення

- Межі
- Межі контурів угідь
- Малоповерхова забудова
- Малоповерхова забудова
- Малоповерхова забудова

	Відомості про цільове призначення земельної ділянки
Категорія земель	землі житлової та громадської забудови
Цільове призначення	для будівництва і обслуговування житлового будинку, господарських будівель і споруд (присадибна ділянка)
Код цільового призначення	В.02.01
Площа, гектарів	0,0756

ОПИС МЕЖ

Від А до Б землі гр. Ющук О.Р. (0710200000:01:005:9305);
 Б до В Землі загального користування (вул. Прокоповича);
 В до Г Землі загального користування (вул. Рокицького);
 Г до А землі гр. Тишковський В.І.

Відповідно до «Порядку ведення Державного земельного кадастру» затвердженого постановою Кабінету Міністрів України № 1051 від 17 жовтня 2012 року, обмеження (обтяження) на використання земельних ділянок - не виявлені.

Посада	Прізвище	Підпис	Дата	гр. Дорош Наталія Володимирівна для будівництва та обслуговування житлового будинку, господарських будівель та споруд (присадибна ділянка) Волинська область, м. Володимир, вул. Рокицького, 9	Технічна документація із землеустрою щодо встановлення (відновлення) меж земельної ділянки в натурі (на місцевості)	Стадія	Аркуш	Аркушів
Директор			27.03.24			ТД	1	2
Розробив			27.03.24		Підприємець Олещук І. В.			
Перевірив			27.03.24	0710200000:01:005: <u>0366</u>				
				2024 р.				