




Умовні позначення:

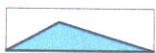


межі земельної ділянки




зареєстровані земельні ділянки




межі адміністративно-територіального поділу

Підприсмець	Олещук І.В. * УКРАЇНА * 2024	<p align="center">Земельна ділянка                  гр.Іванюк Я. В та гр. Токарук М. В.                  м. Володимир, вул. Б. Хмельницького, буд.. 9                  Волинської області                  для будівництва, обслуговування житлового будинку, господарських будівель і споруд</p>	Стадія	Аркуш	Аркушів
Склад	Олещук І.В. * 2024		Ситуаційна схема розміщення земельної ділянки	ПР	1
			 підприємець Олещук І.В.		

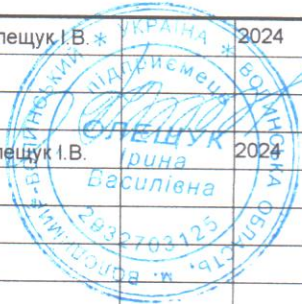

КАДАСТРОВИЙ ПЛАН (з додатками)  
 кадастровий номер: 0710200000:01:005:0365, площа 0,1000 га.

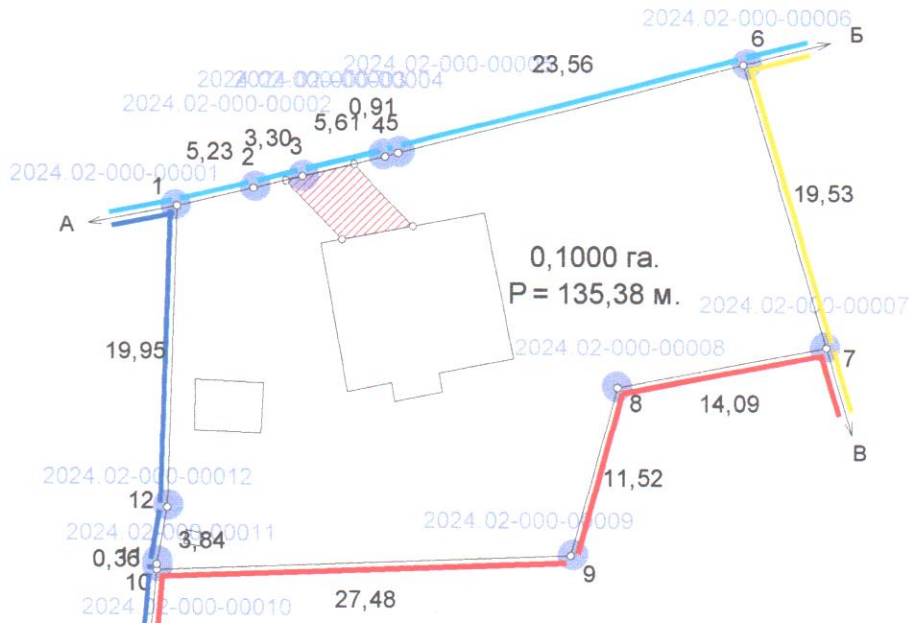

Масштаб: 1 : 500

Умовні позначення

- Межі
- Межі контурів угідь
- Малоповерхова забудова
- Малоповерхова забудова
- Малоповерхова забудова
- Малоповерхова забудова
- 01.05 Охоронна зона навколо (уздовж) об'єкта енергетичної системи

ЕКСПЛІКАЦІЯ ЗЕМЕЛЬНИХ УГІДЬ

Всього земель, гектарів		У тому числі за земельними угіддями, гектарів	
		007.01. Малоповерхова забудова	
Площа земельної ділянки	0,1000	0,1000	
в тому числі в зоні дії обмежень	0,0022	0,0022	

ЕКСПЛІКАЦІЯ ЗЕМЕЛЬНИХ УГІДЬ  
(на момент розроблення земельпорядної документації)

Всього земель, гектарів		У тому числі за земельними угіддями, гектарів	
		007.01. Малоповерхова забудова	
Площа земельної ділянки	0,1000	0,1000	
в тому числі в зоні дії обмежень	0,0022	0,0022	

Відомості про обмеження у використанні

№ контуру на плані	Назва	код	площа
	Охоронна зона навколо (уздовж) об'єкта енергетичної системи	01.05	0,0022

Посада	Прізвище	Підпис	Дата
Директор	Олещук І. В.		20.02.24
Розробив	Олещук І. В.		20.02.24
Перевірив	Басилівна		20.02.24

гр. Іванюк Яремій Володимирович, гр. Токарук Мирослава Володимирівна для будівництва і обслуговування житлового будинку, господарських будівель і споруд (присадибна ділянка)  
 Волинська область, м. Володимир, вул. Б. Хмельницького, 9

Технічна документація із землеустрою щодо встановлення (відновлення) меж земельної ділянки в натурі (на місцевості)

Стадія	Аркуш	Аркушів
ТД	1	2

0710200000:01:005:0365