


ПЛАН
ЗЕМЕЛЬНОЇ ДІЛЯНКИ
по вул. Юзефа Чеховіча, 4

ПН

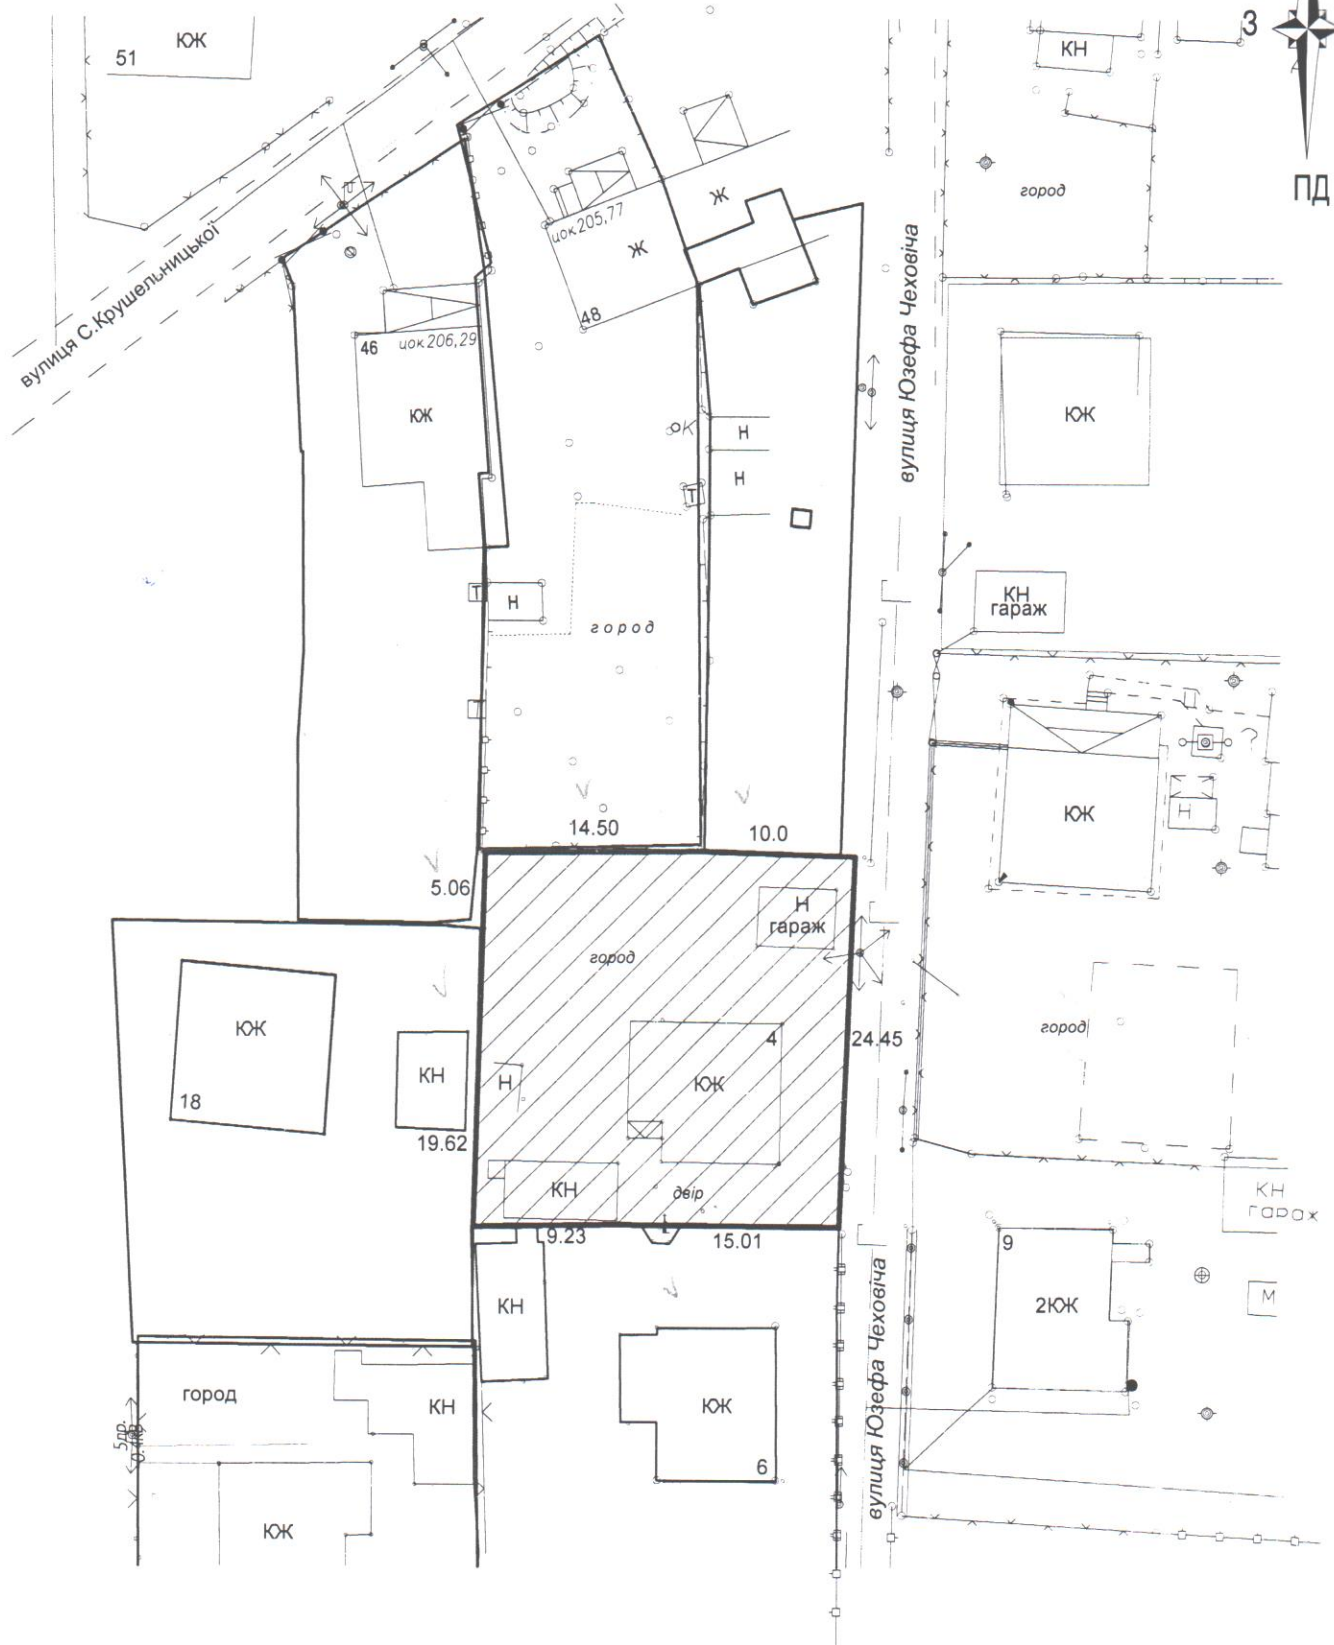


- земельна ділянка площею 0,0600 га.

Масштаб 1:500

КАДАСТРОВИЙ ПЛАН ЗЕМЕЛЬНОЇ ДІЛЯНКИ

0 7 1 0 2 0 0 0 0 0 : 0 1 : 0 0 3 : 0 5 2 0

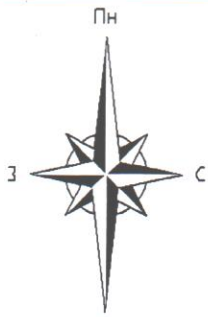


Категорія земель	землі житлової та громадської забудови
Цільове призначення	для будівництва і обслуговування житлового будинку, господарських будівель і споруд (присадибна ділянка)
Код цільового призначення	В.02.01
Площа, гектарів	0,0600

ЕКСПЛІКАЦІЯ ЗЕМЕЛЬНИХ УГІДЬ

Всього земель, гектарів		У тому числі за земельними угіддями, гектарів
		007.01. Малоповерхова забудова
Площа земельної ділянки	0,0600	0,0600
в тому числі в зоні дії обмежень	0,0000	0,0000

КАТАЛОГ КООРДИНАТ

№ п/п	Номер знака	Відстань (м)	Координати СК63 (1)	
			Х. (м)	У. (м)
1	1		5627909.250	1358595.300
2	2	19.62	5627928.860	1358595.860
3	3	5.06	5627933.920	1358596.000
4	4	14.5	5627934.030	1358610.500
5	5	10.01	5627933.690	1358620.500
6	6	24.45	5627909.260	1358619.540
7	7	15.01	5627909.400	1358604.530
8	1	9.23	5627909.250	1358595.300

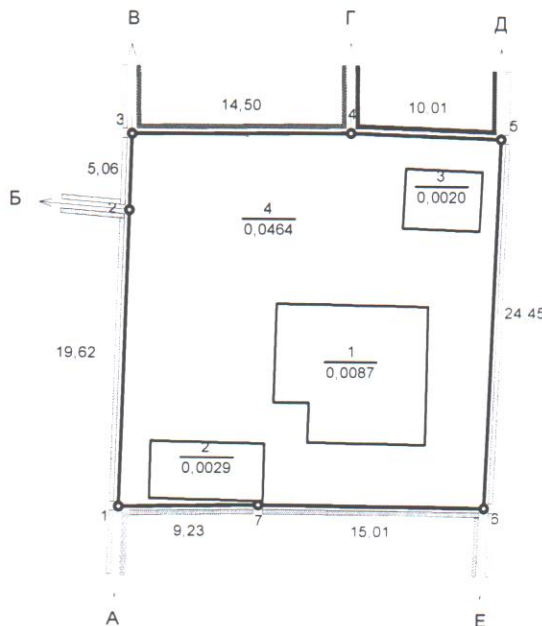

ОПИС МЕЖ

Від А до Б землі у власності гр. Мороз С.В. (кадастровий номер 0710200000:01:003:1025);
 Б до В землі у власності гр. Демосюк С.О. (кадастровий номер 0710200000:01:003:7558);
 В до Г землі у власності гр. Сушик Л.М. (кадастровий номер 0710200000:01:003:7553);
 Г до Д землі у власності гр. Матушевський Р.Ф. (кадастровий номер 0710200000:01:003:7607);
 Д до Е землі комунальної власності Володимирської міської ради (вул. Юзефа Чеховіча) (кадастровий номер відсутній);
 Е до А землі у власності гр. Пальоха Ю.Б. (кадастровий номер 0710200000:01:003:).

УМОВНІ ПОЗНАЧЕННЯ

- 1 Назва точки
- 19.62 Промір
- А Опис меж
- ↔ Межа земельної ділянки
- ▭ Межа контуру угіддя
- 0.0600 Площа угіддя (га)
- 1 Малоповерхова забудова
- 2 Малоповерхова забудова
- 3 Малоповерхова забудова
- 4 Малоповерхова забудова

Начальник	Гус С.М.	2024	Волинська область, м. Володимир, вул. Юзефа Чеховіча, 4			
Виконав	Н. М. Бучко	2024				
			Технічна документація із землеустрою щодо встановлення (відновлення) меж земельної ділянки в натурі (на місцевості)	Масштаб:	Аркуш	Аркушів
				1 : 500	1	1
			Кадастровий план земельної ділянки	ДП "ЦЕНТР ДЗК"		