


ПЛАН  
ЗЕМЕЛЬНОЇ ДІЛЯНКИ  
по вул. Максима Кривоноса, 18



- земельна ділянка площею 0,0595 га.

Масштаб 1:500

- 00

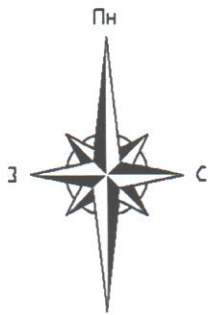

# КАДАСТРОВИЙ ПЛАН ЗЕМЕЛЬНОЇ ДІЛЯНКИ

0 7 1 0 2 0 0 0 0 0 : 0 1 : 0 0 5 : 0 3 6 8


Категорія земель	землі житлової та громадської забудови
Цільове призначення	для будівництва і обслуговування житлового будинку, господарських будівель і споруд (присадибна ділянка)
Код цільового призначення	В.02.01
Площа, гектарів	0,0595

## ЕКСПЛІКАЦІЯ ЗЕМЕЛЬНИХ УГІДЬ

Всього земель, гектарів		У тому числі за земельними угіддями, гектарів
		007.01. Малоповерхова забудова
Площа земельної ділянки	0,0595	0,0595
в тому числі в зоні дії обмежень	0,0000	0,0000

## КАТАЛОГ КООРДИНАТ

№ п/п	Номер знака	Відстань (м)	Координати СК63 (1)	
			X, (м)	Y, (м)
1	1		5624619,220	1358707,410
2	2	6,25	5624621,590	1358713,190
3	3	1,03	5624622,170	1358714,040
4	4	17,03	5624633,920	1358726,370
5	5	9	5624640,170	1358732,840
6	6	18,45	5624622,350	1358737,630
7	7	9,3	5624613,340	1358739,930
8	8	30,25	5624605,620	1358710,680
9	1	13,99	5624619,220	1358707,410

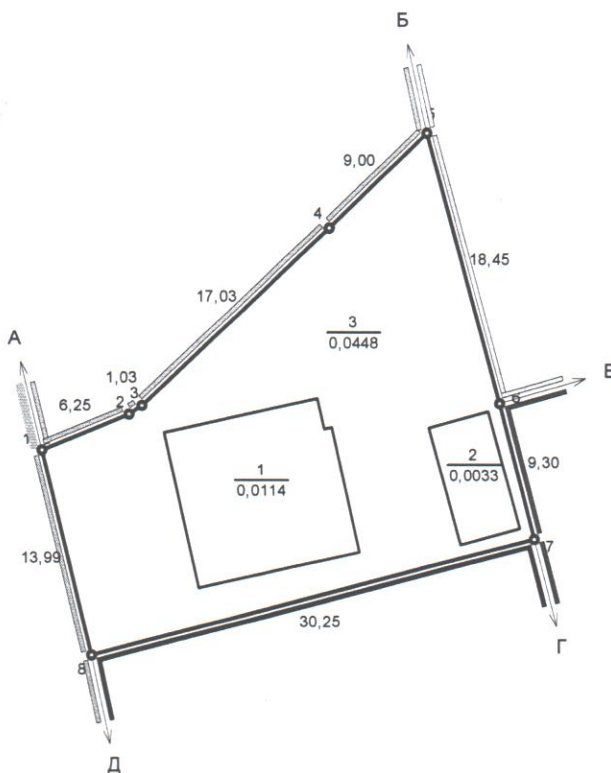

## ОПИС МЕЖ

Від А до Б землі у власності гр.Зайчук Н.Р. ( кадастровий номер 0710200000:01:005:6378);  
 Б до В землі у власності гр.Сиротюк О.В. ( кадастровий номер 0710200000:01:005:3357);  
 В до Г землі у власності гр. Войчук С.М. ( кадастровий номер 0710200000:01:005:3373);  
 Г до Д землі у власності гр. Ліщук М.І. ( кадастровий номер 0710200000:01:005:6382);  
 Д до А землі комунальної власності Володимирської міської ради ( вул. Максима Кривоноса) ( кадастровий номер відсутній).

## УМОВНІ ПОЗНАЧЕННЯ

- 1 Назва точки
- 30,25 Промір
- А Опис меж
- ↔ Межа земельної ділянки
- ▭ Межа контуру угіддя
- 0,0595 Площа угіддя (га)
- 1 Малоповерхова забудова
- 2 Малоповерхова забудова
- 3 Малоповерхова забудова

Начальник	Гус С.М.		2024	Волинська область, м. Володимир, вул. Максима Кривоноса, 18		
Виконав	Н. М. Бучко		2024			
Технічна документація із землеустрою щодо встановлення (відновлення) меж земельної ділянки в натурі (на місцевості)				Масштаб:	Аркуш	Аркушів
				1 : 500	1	1
Кадастровий план земельної ділянки				ДП "ЦЕНТР ДЗК"		