


ПЛАН
ЗЕМЕЛЬНОЇ ДІЛЯНКИ
по вул. Залізняка, 7

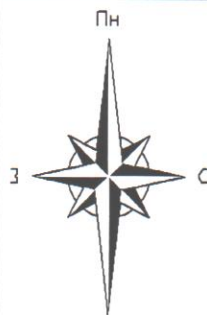

- земельна ділянка площею 0,0810 га.

Масштаб 1:500



КАДАСТРОВИЙ ПЛАН ЗЕМЕЛЬНОЇ ДІЛЯНКИ

0 7 1 0 2 0 0 0 0 0 : 0 1 : 0 0 1 : 0 2 7 4


Категорія земель	землі житлової та громадської забудови
Цільове призначення	для будівництва і обслуговування житлового будинку, господарських будівель і споруд (присадибна ділянка)
Код цільового призначення	В.02.01
Площа, гектарів	0,0810

ЕКСПЛІКАЦІЯ ЗЕМЕЛЬНИХ УГІДЬ

Всього земель, гектарів		У тому числі за земельними угіддями, гектарів
		007.01. Малоповерхова забудова
Площа земельної ділянки	0,0810	0,0810
в тому числі в зоні дії обмежень	0,0000	0,0000

КАТАЛОГ КООРДИНАТ

№ п/п	Номер знака	Відстань (м)	Координати СК63 (1)	
			X. (м)	Y. (м)
1	1		5626821.320	1356844.550
2	2	21.7	5626842.820	1356847.470
3	3	8.38	5626851.130	1356848.560
4	4	15.49	5626866.499	1356850.495
5	5	17.81	5626863.766	1356868.094
6	6	46.46	5626817.745	1356861.720
7	1	17.54	5626821.320	1356844.550

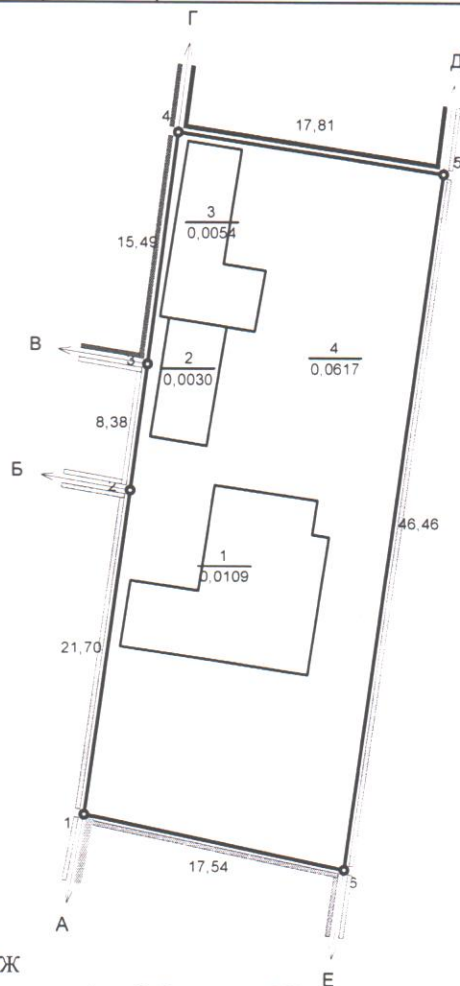

ОПИС МЕЖ

Від А до Б землі у власності гр. Забокрицька З.І. (кадастровий номер 0710200000:01:001:3726);
 Б до В землі у власності гр. Забокрицька З.І. (кадастровий номер 0710200000:01:001:3730);
 В до Г землі у власності гр. Войтюк О.В. (кадастровий номер 0710200000:01:001:3725);
 Г до Д землі у власності гр. Сиротюк В.В. (кадастровий номер 0710200000:01:001:0058);
 Д до Е землі комунальної власності Володимирської міської ради (вул. Залізняка)
 (кадастровий номер відсутній);
 Е до А землі у власності гр. Павлюк Г.Л. (кадастровий номер 0710200000:01:001:2007).

УМОВНІ ПОЗНАЧЕННЯ

- 1 Назва точки
- 46.46 Промір
- А Опис меж
- Межа земельної ділянки
- Межа контуру угіддя
- 0,0810 Площа угіддя (га)
- 1 Малоповерхова забудова
- 2 Малоповерхова забудова
- 3 Малоповерхова забудова
- 4 Малоповерхова забудова

Начальник	Гус С.М.	<i>[Signature]</i>	2024	Волинська область, м. Володимир, вул. Залізняка, 7			
Виконав	Н. М. Бучко	<i>[Signature]</i>	2024				
				Технічна документація із землеустрою щодо встановлення (відновлення) меж земельної ділянки в натурі (на місцевості)	Масштаб:	Аркуш	Аркушів
					1 : 500	1	1
				Кадастровий план земельної ділянки	ДП "ЦЕНТР ДЗК"		