


ПЛАН  
ЗЕМЕЛЬНОЇ ДІЛЯНКИ  
по вул. Георгія Проскури, 21А

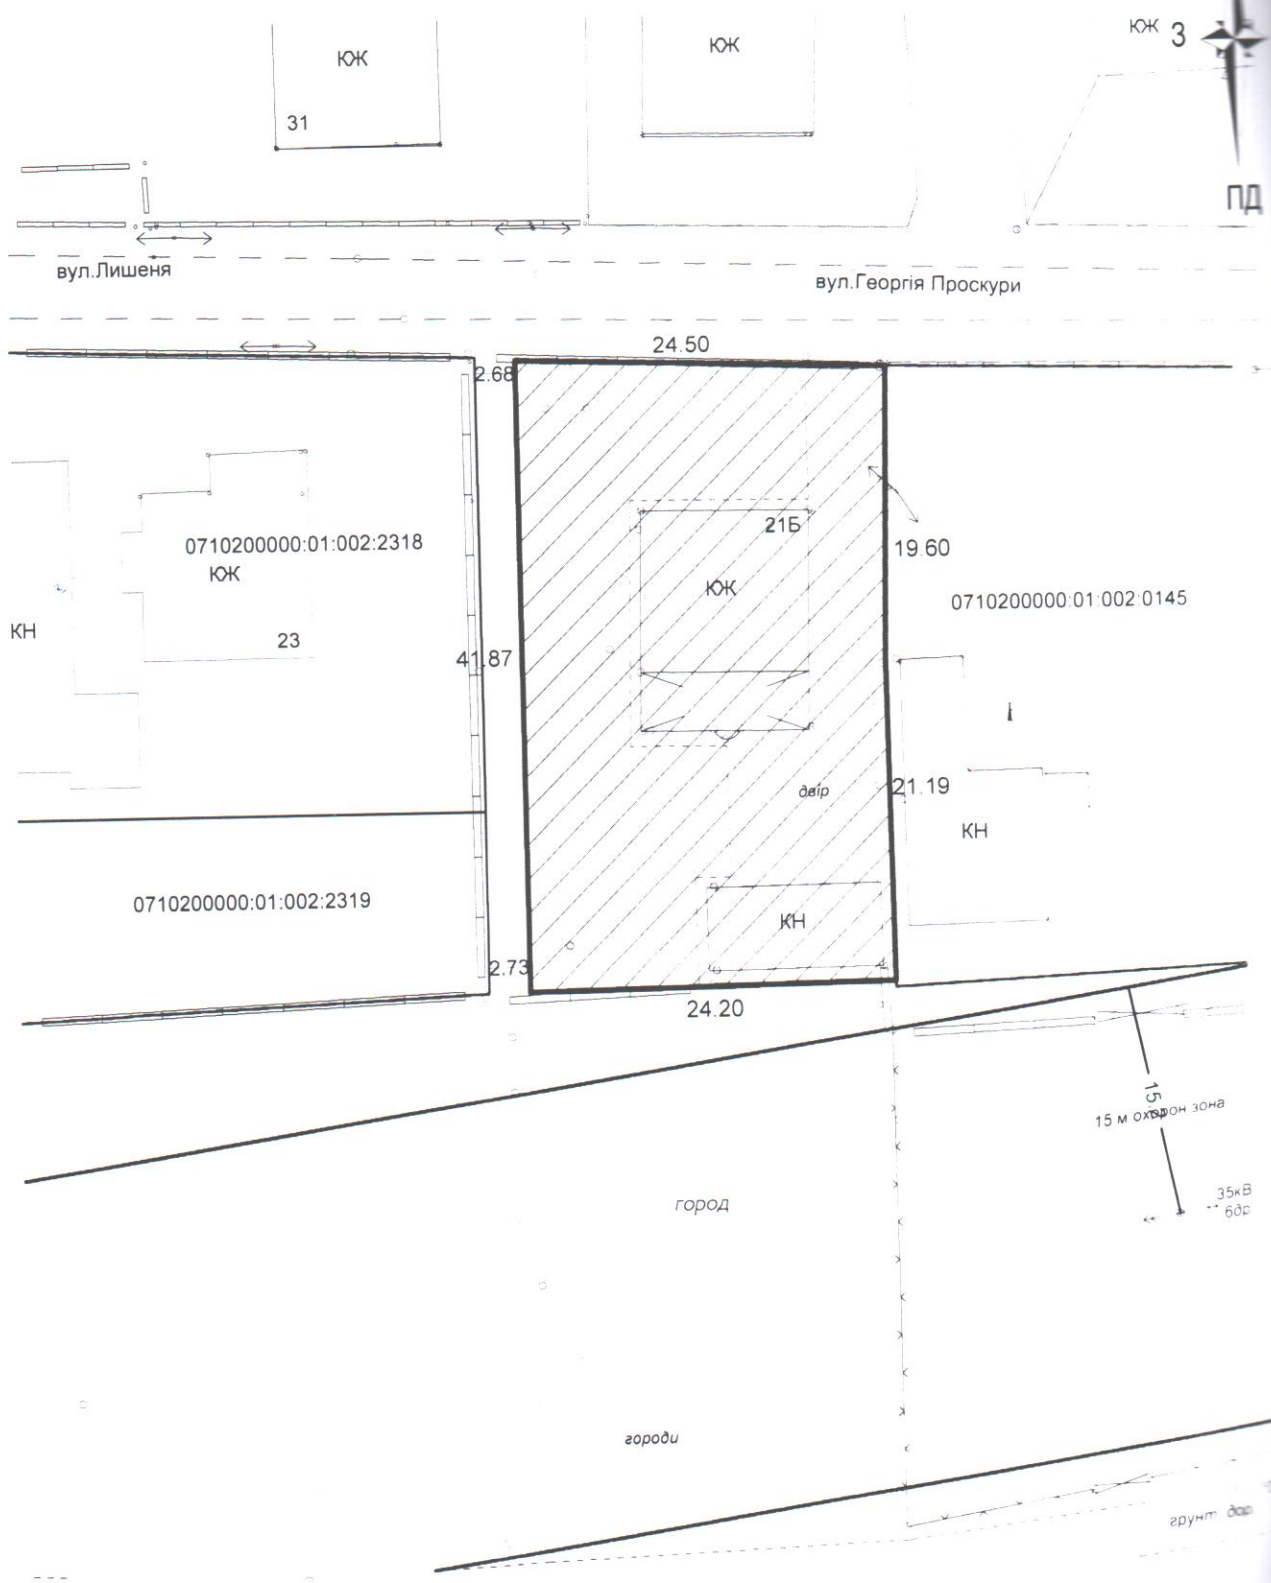


- земельна ділянка площею 0,1000 га.

Масштаб 1:500

# КАДАСТРОВИЙ ПЛАН ЗЕМЕЛЬНОЇ ДІЛЯНКИ

0 7 1 0 2 0 0 0 0 0 : 0 1 : 0 0 2 : 0 2 5 6

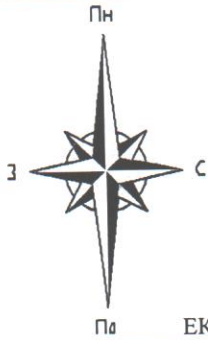


Категорія земель	землі житлової та громадської забудови
Цільове призначення	для будівництва і обслуговування житлового будинку, господарських будівель і споруд (присадибна ділянка)
Код цільового призначення	В.02.01
Площа, гектарів	0,1000

## ЕКСПЛІКАЦІЯ ЗЕМЕЛЬНИХ УГІДЬ

Всього земель, гектарів		У тому числі за земельними угіддями, гектарів
		007.01. Малоповерхова забудова
Площа земельної ділянки	0,1000	0,1000
в тому числі в зоні дії обмежень	0,0000	0,0000

## КАТАЛОГ КООРДИНАТ

№ п/п	Номер знака	Відстань (м)	Координати СК63 (1)	
			X, (м)	Y, (м)
1	1		5627955,920	1356882,040
2	2	41,87	5627997,790	1356881,810
3	3	24,5	5627997,000	1356906,300
4	4	19,59	5627977,410	1356905,970
5	5	21,19	5627956,220	1356906,250
6	1	24,21	5627955,920	1356882,040

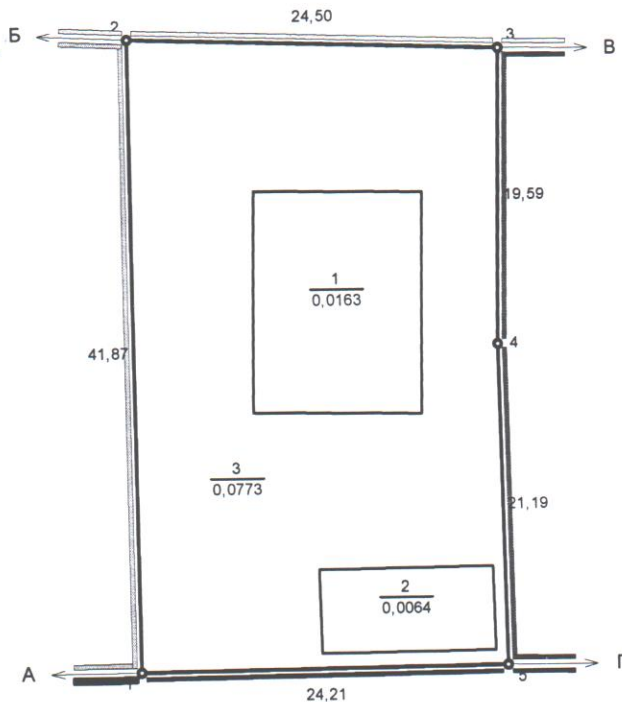

### ОПИС МЕЖ

Від А до Б землекористування гр. Педенко Т.П. ( кадастровий номер відсутній);  
 Б до В землі комунальної власності Володимирської міської ради ( вул. Георгія Проскури) ( кадастровий номер відсутній);  
 В до Г землі у власності гр. Назарук О.П. ( кадастровий номер 0710200000:01:002:0145);  
 Г до А землі комунальної власності Володимирської міської ради ( кадастровий номер відсутній).

### УМОВНІ ПОЗНАЧЕННЯ

- 1 Назва точки
- 24,50 Промір
- А Опис меж
- Межа земельної ділянки
- ▭ Межа контуру угіддя
- 0,1000 Площа угіддя (га)
- 1 Малоповерхова забудова
- 2 Малоповерхова забудова
- 3 Малоповерхова забудова

Начальник	Гус С.М.	<i>[Signature]</i>	19.03.24	Волинська область, м. Володимир, вул. Георгія Проскури, 21А			
Биконав	Н. М. Бучко	<i>[Signature]</i>	19.03.24				
				Технічна документація із землеустрою щодо встановлення (відновлення) меж земельної ділянки в натурі (на місцевості)	Масштаб:	Аркуш	Аркушів
					1 : 500	1	1
				Кадастровий план земельної ділянки	ДП "ЦЕНТР ДЗК"		