


План земельної ділянки
 Петрова Романа Андрійовича с.Новосілки, вул.Соборна, 14
 площею 0,1495 га

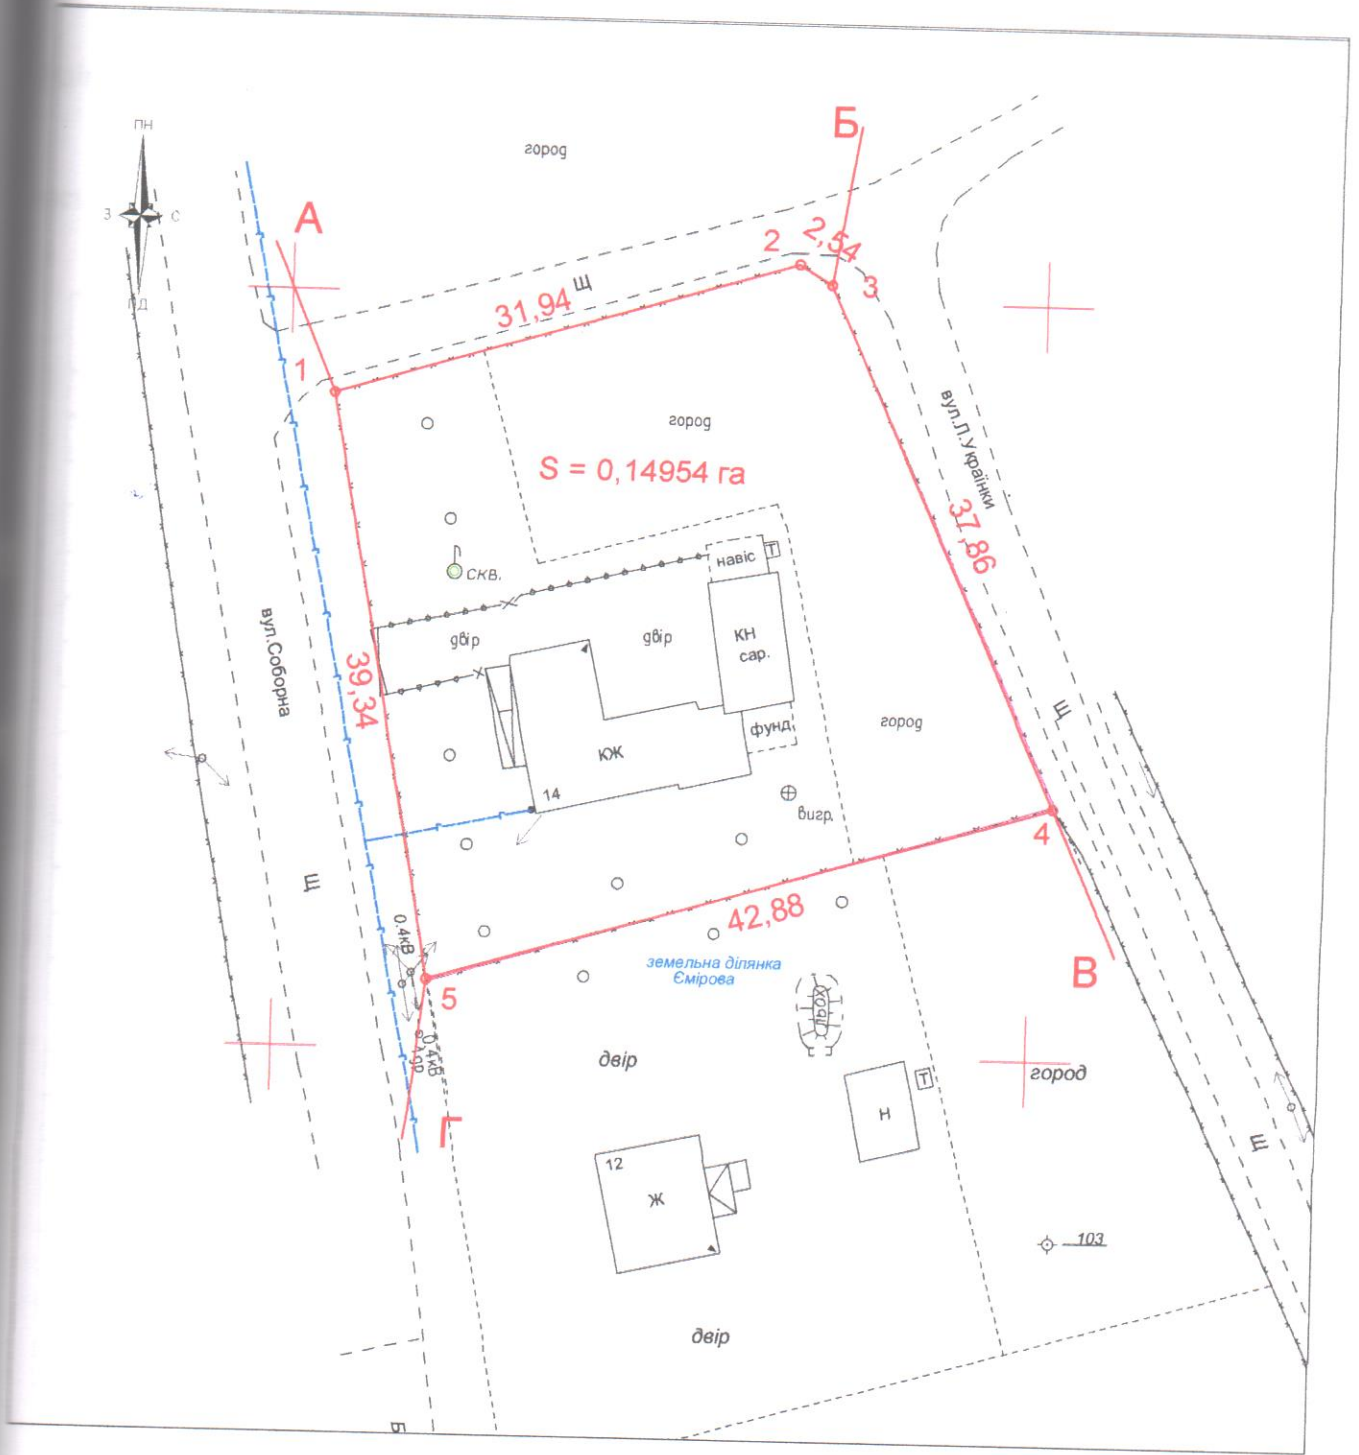

Умовні позначення:

М 1:500



- межа земельної ділянки

24,91

- проміри в метрах



Умовні позначення:




межі земельної ділянки гр.Петрова Романа Андрійовича

Олещук І.В. 2024
 Ірина
 Басиліона
 Семінюк Л.М. 2024



Волинська область, Володимирський р-н,
с.Новосілки, вул.Соборна, 14

Викопіювання із планово-картографічних матеріалів з відображеною земельною ділянкою для обслуговування житлового будинку	Стадія	Аркуш	Аркушів
	ПР	1	1
	 підприємець Олещук І.В.		