


ПЛАН МЕЖ ЗЕМЕЛЬНОЇ ДІЛЯНКИ
ЗА РЕЗУЛЬТАТАМИ КАДАСТРОВОЇ ЗЙОМКИ
М. ВОЛОДИМИР-ВОЛИНСЬКИЙ ПО ВУЛ. ЛЕВЕНЦОВА, 81

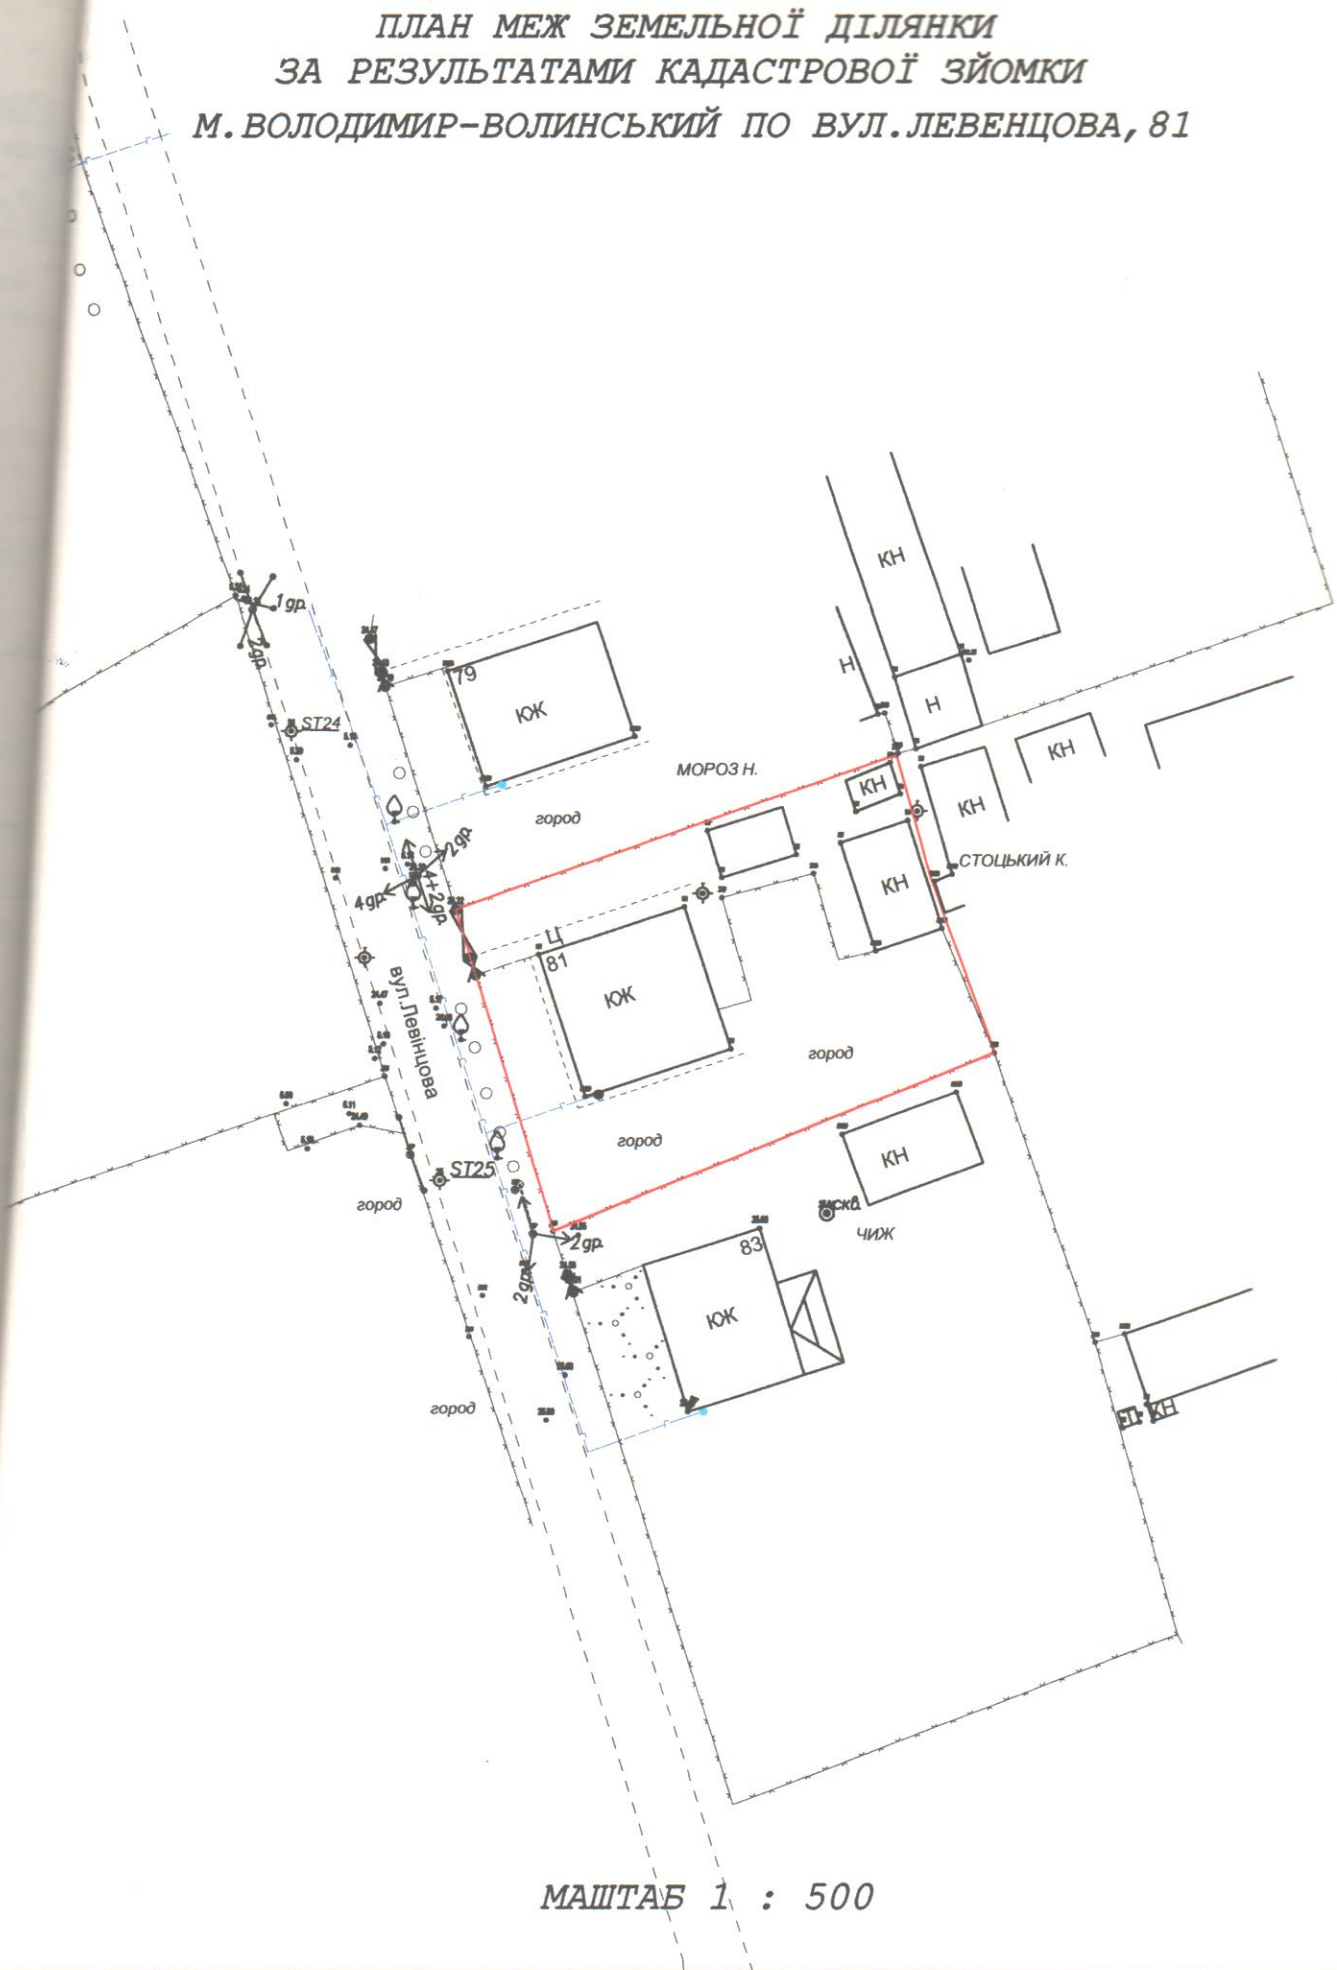


МАШТАБ 1 : 500



КАДАСТРОВИЙ ПЛАН
 зовнішніх меж земельної ділянки
 наданої у власність на земельну ділянку громадянину
 України
Бойчук Ользі Кирилівні

КАТАЛОГ КООРДИНАТ
 окружної межі земельної ділянки

Точка	Координати		Відстань D, (м)	Внутрішні	
	X, (м)	Y, (м)		о	к
1	5623504,220	1359509,518	22,21	85	0
2	5623525,467	1359503,058		92	20
3	5623535,654	1359532,235	30,9	86	28
4	5623527,440	1359534,546	8,53	184	32
5	5623515,980	1359538,776	12,22	91	38
1	5623504,220	1359509,518	31,53	85	0

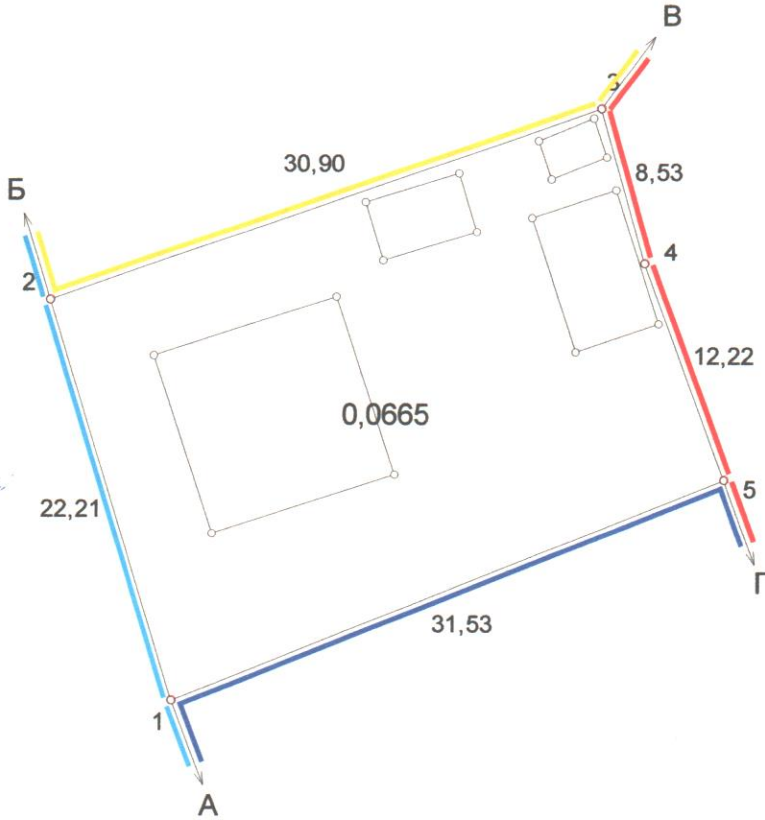

Опис меж:

Від А до Б - Землі загального користування (вул. Левінцова);
 Від Б до В - Землі гр.Мороз Н.;
 Від В до Г - Землі гр. Стоцький К.;
 Від Г до А - Землі гр. Чиж.

ЕКСПЛІКАЦІЯ ЗЕМЕЛЬНИХ УГІДЬ

Номер рядка	Власники землі, землекористувачі та землі державної власності, не надані у власність або користування	Шифр рядка	Умови ввведення	Код цільового призначення	Загальна площа (га)	Сільськогосподарські землі					Забудовані землі		
						у тому числі: сільськогосподарські угіддя					у тому числі:		
						Всього	рілля	сади	сіножаті	пасовища	Всього	під будинками та спорудами	приб. тер. (д)
2.4	будівництва та обслуговування житлового будинку, господарських будівель та споруд (присадибна ділянка) Бойчук Ольги Кирилівни	22	власність	02.01	0,0665						0,0665	0,0159	0,0
	Всього:				0,0665						0,0665	0,0159	0,0

Посада	Прізвище	Підпис	Дата	Волинська область, м. Володимир-Волинський, вул. Левінцова, 81		
Розробив	Олещук І.В.		12.13			
будівництва та обслуговування житлового будинку, господарських будівель та споруд (присадибна ділянка)				масштаб	аркуш	аркуш
				1 : 400	1	
Кадастровий план земельної ділянки 0710200000:01:005:5164				ФОП Олещук І.В.		
				2013 р.		