


Масштаб: 1 : 1000

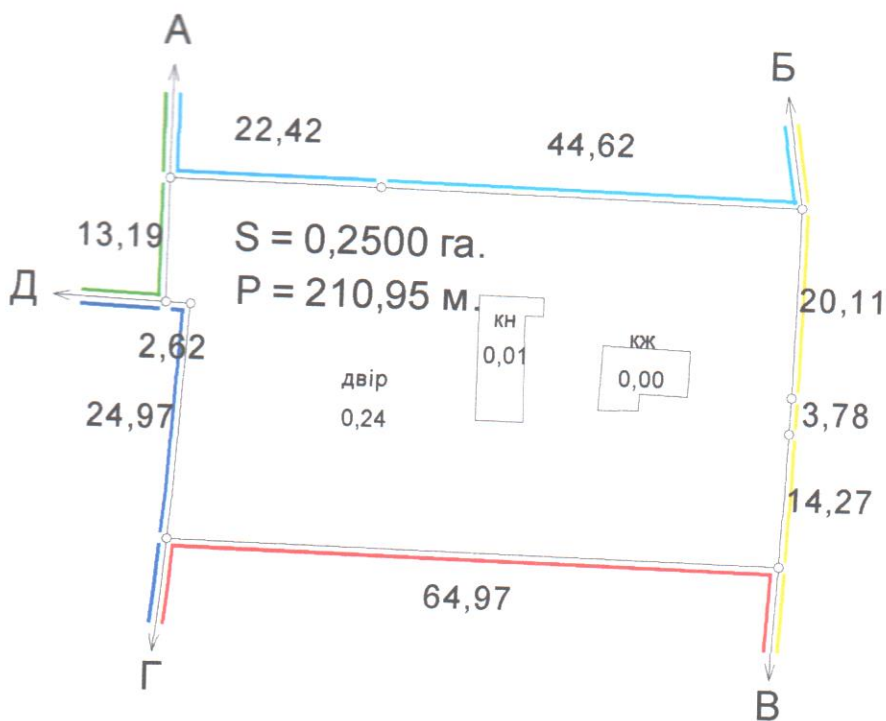

ЕКСПЛІКАЦІЯ ЗЕМЕЛЬНИХ УГІДЬ

Всього земель, гектарів		У тому числі за земельними угідлями, гектарів
		007.01. Малоповерхова забудова
Площа земельної ділянки	0,2500	0,2500
Площа в зоні обмежень	-	-
Відомості про цільове призначення земельної ділянки		
Категорія земель	землі житлової та громадської забудови	
Цільове призначення	для будівництва і обслуговування житлового будинку, господарських будівель і споруд (присадибна ділянка)	
Код цільового призначення	В.02.01	
Площа, гектарів	0,2500	

Умовні позначення


	Межі
	Межі контурів угідь
	Малоповерхова забудова
	Малоповерхова забудова
	Малоповерхова забудова

ОПИС МЕЖ


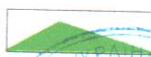
А до Б Земельна ділянка гр.Бадзюнь В. (0720582802:02:001:0101);
 Б до В Землі загального користування (вул.Шахтарська);
 В до Г Землі сільської ради не надані у власність чи користування;
 Г до Д Земельна ділянка гр.Ключук О.М. (0720582802:02:001:0025);
 Д до А Землі гр.Клин.

Відповідно до «Порядку ведення Державного земельного кадастру» затвердженого постановою Кабінету Міністрів України № 1051 від 17 жовтня 2012 року, обмеження (обтяження) на використання земельних ділянок - не виявлені.

Посада	Прізвище	Підпис	Дата	гр. Римарук Галина Стахівна для будівництва та обслуговування житлового будинку, господарських будівель та споруд Волинська область, Володимирський район, с. Воцатин, вул. Шахтарська, 6						
Директор	Олепук І. В.		29.02.24							
Секретар	Басилівна		29.02.24							
Технічна документація із землеустрою щодо встановлення (відновлення) меж земельної ділянки в натурі (на місцевості)				<table border="1"> <tr> <td>Стадія</td> <td>Аркуш</td> <td>Аркушів</td> </tr> <tr> <td>ТД</td> <td>1</td> <td>2</td> </tr> </table>	Стадія	Аркуш	Аркушів	ТД	1	2
Стадія	Аркуш	Аркушів								
ТД	1	2								
0720582802:02:001:0128				ФОП Олепук І.В. 2024 р.						

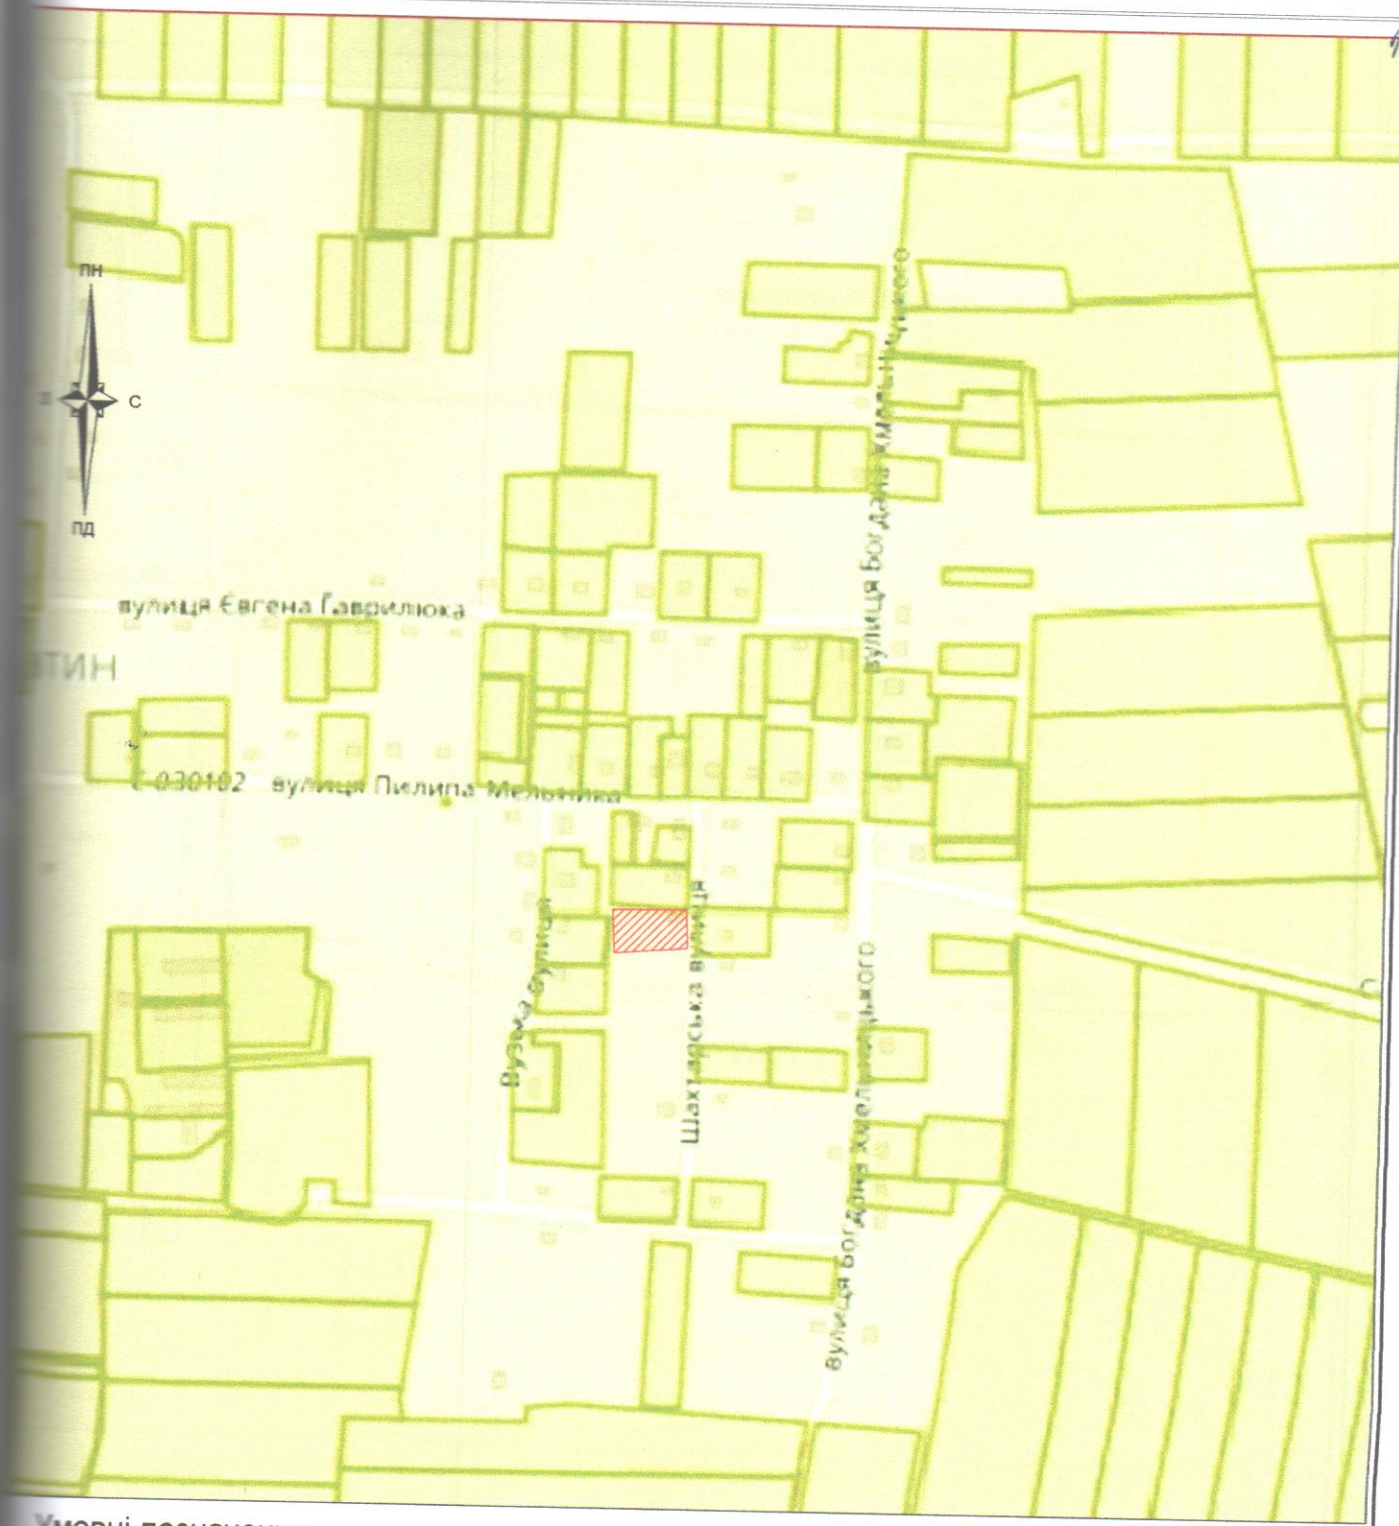


Умовні позначення:

-  межі земельної ділянки
-  - межі суміжних земельних ділянок

Олещук І.В.	2024
Семенюк Л.М.	2024



Римарук Галина Стахівна
 Волинська область, Володимирський район,
 с.Воцятин, вул.Шахтарська,6

Викопіювання із планово-картографічних матеріалів з відображеною земельною ділянкою	Стадія	Аркуш	Аркушів
	ПР	1	1
		 підприємець Олещук І.В.	