


КАДАСТРОВИЙ ПЛАН (з додатками)  
кадастровий номер: 0720581605:05:001: 0097 площа 0,2500 га.

Масштаб: 1 : 800

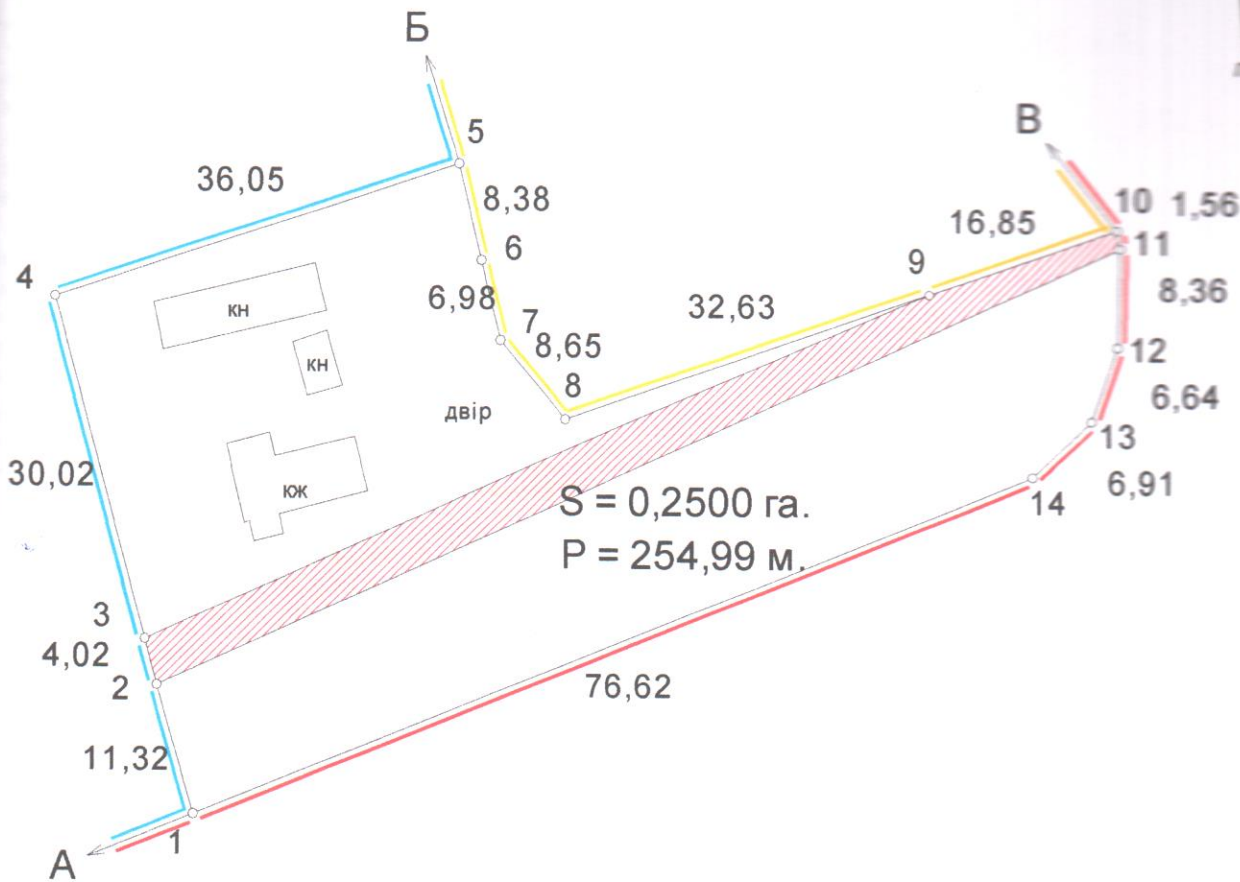

ЕКСПЛІКАЦІЯ ЗЕМЕЛЬНИХ УГІДЬ

Всього земель, гектарів		У тому числі за земельними угіддями, гектарів	
		007.01. Малоповерхова забудова	
Площа земельної ділянки	0,2500	0,2500	
в тому числі в зоні дії обмежень	0,0310	0,0310	

Умовні позначення

	Межі
	Межі контурів угідь
	Малоповерхова забудова
	Малоповерхова забудова
	Малоповерхова забудова
	Малоповерхова забудова
	Малоповерхова забудова
	01.05 Охоронна зона навколо (уздвож) об'єкта енергетичної системи

Відомості про цільове призначення земельної ділянки	
Категорія земель	землі житлової та громадської забудови
Цільове призначення	для будівництва і обслуговування житлового будинку, господарських будівель і споруд (присадибна ділянка)
Код цільового призначення	B.02.01
Площа, гектарів	0,2500

Відомості про обмеження у використанні

№ контуру на плані	Назва	код	площа
	Охоронна зона навколо (уздвож) об'єкта енергетичної системи	01.05	0,0310

ОПИС МЕЖ

А до Б Землекористування гр.Сивак В.М.;  
Б до В Землі сільської ради не надані у власність чи користування;  
В до А Землі загального користування.

Посада	Прізвище	Підпис	Дата
Директор	Олепук І. В.		20.02.24
Зробив			20.02.24
Перевірив			20.02.24

гр. Сивак Валентина Василівна  
для будівництва та обслуговування житлового будинку,  
господарських будівель та споруд  
Волинська область, Володимирський район, с. Суходоли, вул. Степова, 30


Технічна документація із землеустрою щодо встановлення (відновлення) меж земельної ділянки в натурі (на місцевості)

Стадія	Аркуш	Аркуші
ТД	1	2

0720581605:05:001: 0097

ФОП Олепук І.В.


2024 р.

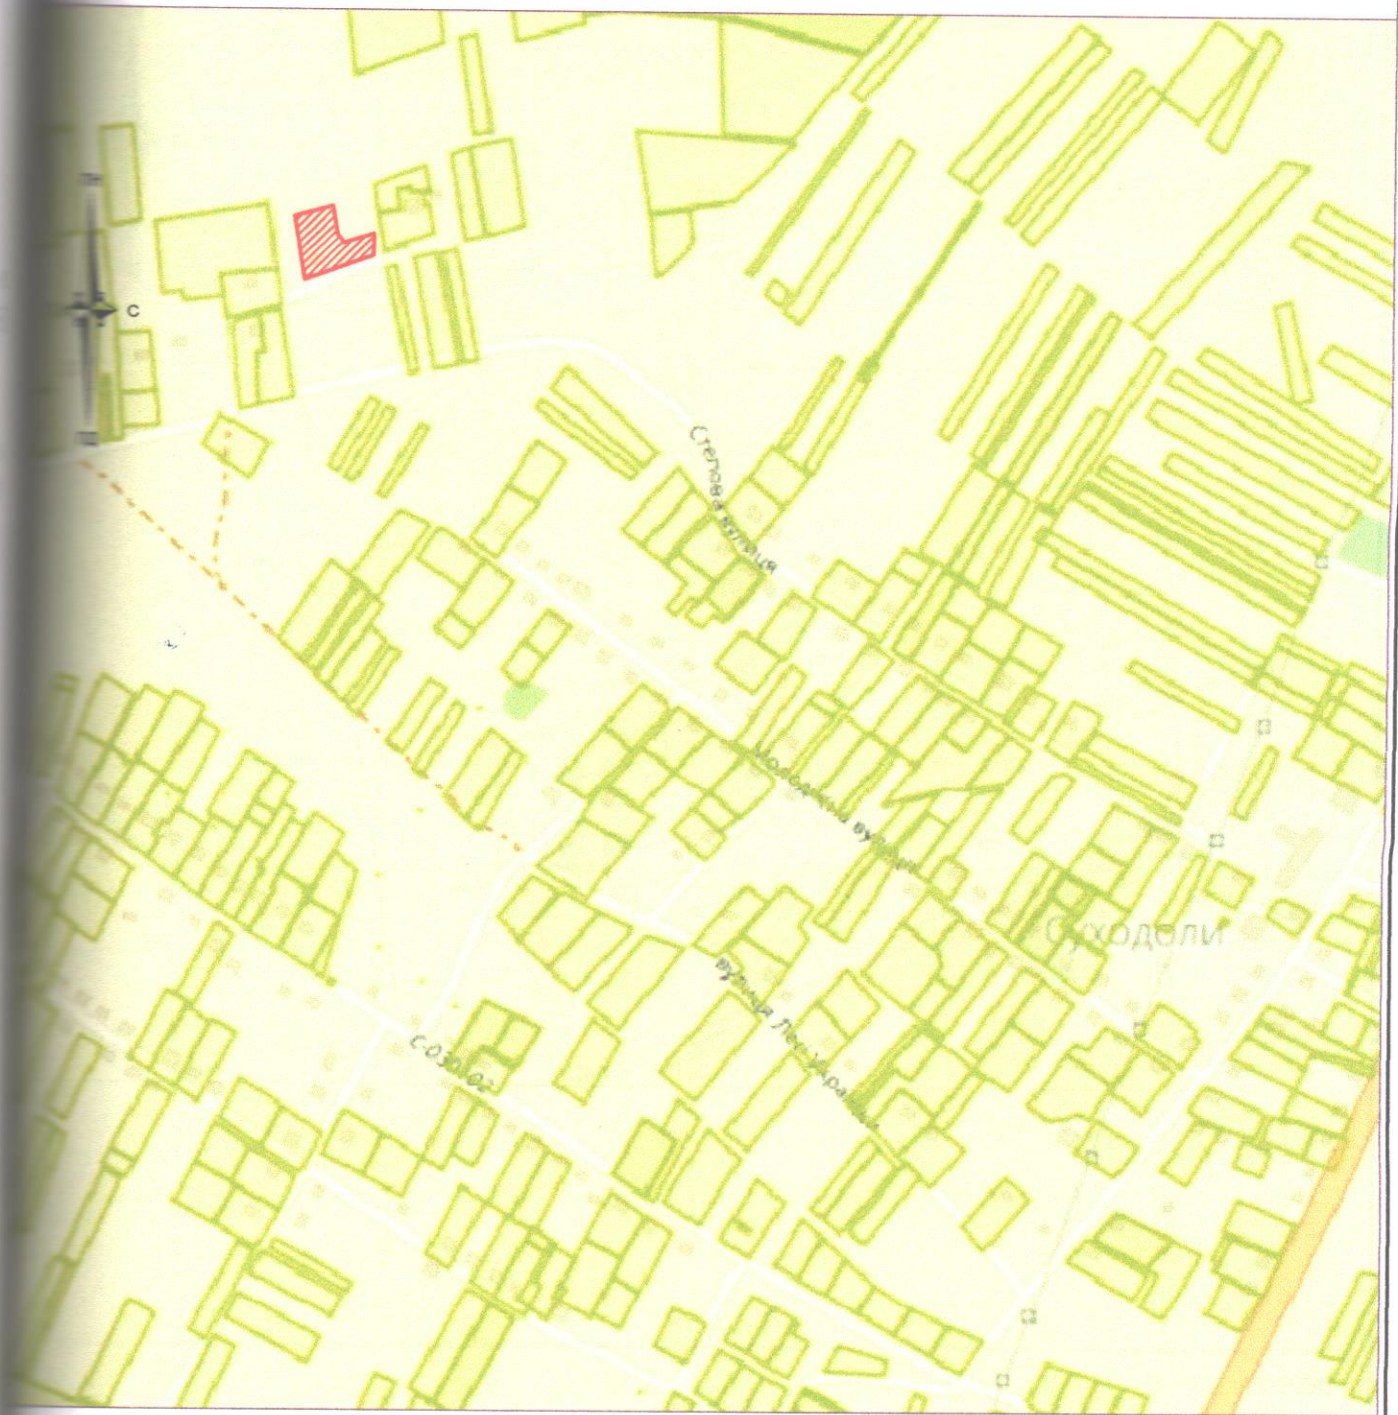

**Умовні позначення:**



межі земельної ділянки

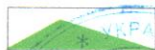


-межі суміжних земельних ділянок



Олещук І.В.	2024
Семенюк Л.М.	2024

**гр.Сивак Валентина Василівна**  
**Волинська область, Володимирський район ,**  
**с.Суходоли, вул.Степова,30**

Викопіювання із планово-картографічних матеріалів  
 з відображеною земельною ділянкою

Стадія	Аркуш	Аркушів
ПР	1	1
 підприємець Олещук І.В.		