
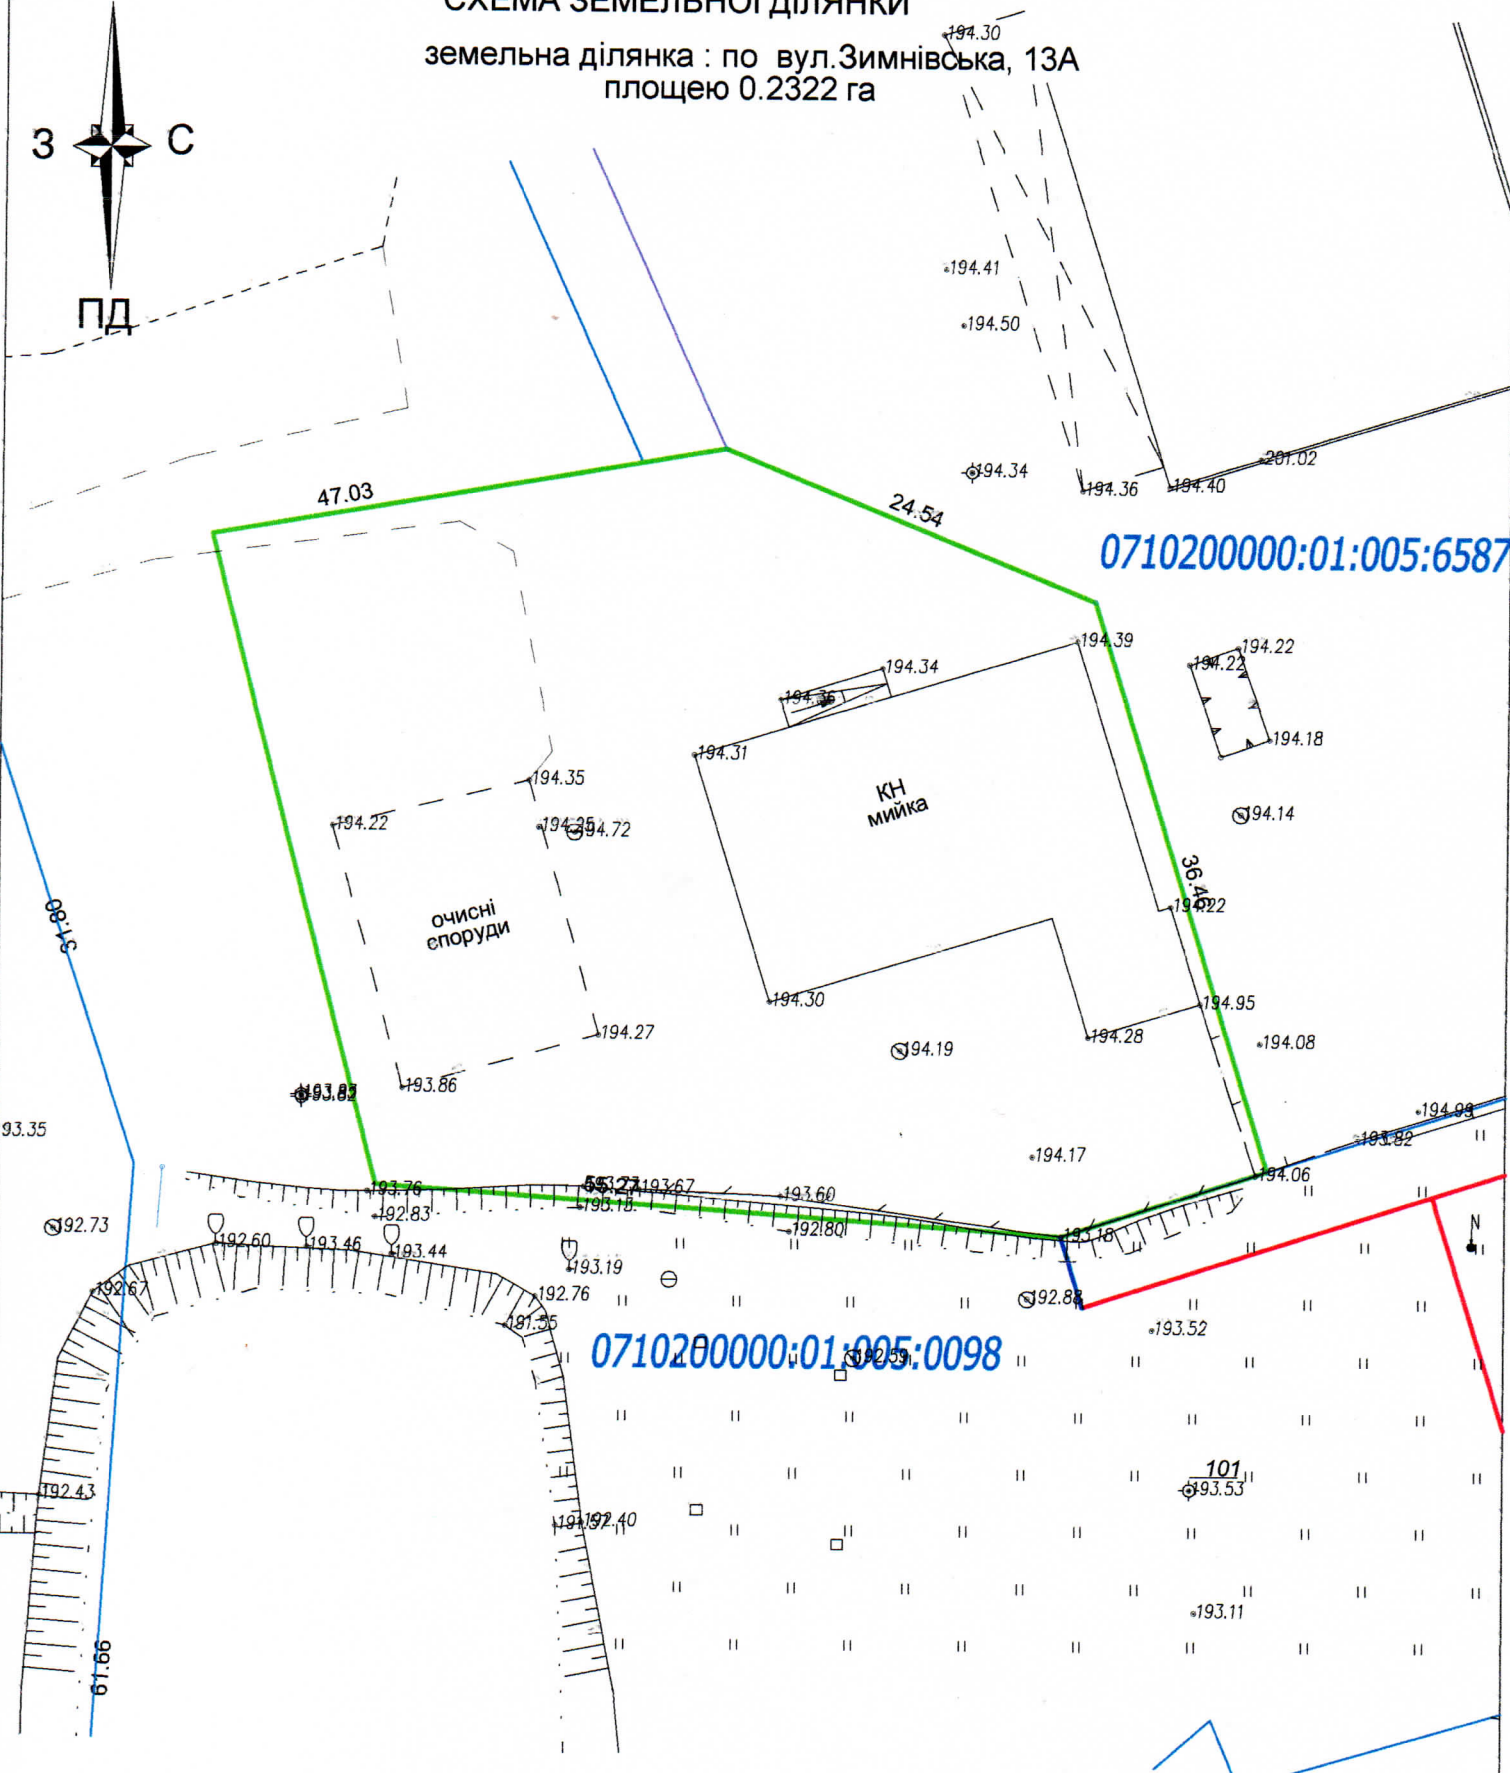





СХЕМА ЗЕМЕЛЬНОЇ ДІЛЯНКИ
земельна ділянка : по вул. Зимнівська, 13А
площею 0.2322 га

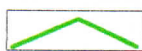

УМОВНІ ПОЗНАЧЕННЯ:

 - межа земельної ділянки

 - межа земельної ділянки, що надається