

Василівсько (примітно)



**Номер** 0720581600 07 001 1244

**Категорія** Землі сільськогосподарського призначення

**Власність** Приватна власність



Масштаб 1: 5000



Умовні позначення:



межі земельної ділянки гр.Ващука Петра Петровича

Підприємець: Олещук І.В. 2024



Волинська область, Володимирський р-н,  
біля с.Суходоли Зарічанської сільської ради

Виконавець: Семенюк Л.М. 2024

Викопіювання із планово-картографічних матеріалів  
з відображеною земельною ділянкою

Стадія	Аркуш	Аркушів
ПР	1	1



підприємець  
Олещук І.В.




Матеріали (польових) геодезичних робіт  
(План встановлених меж земельної ділянки)

гр. Ващук П. П.  
яка знаходиться за адресою:  
Волинська область, Володимирський район, Зарічанська сільська  
рада (за межами с.Суходоли)  
Володимирського району  
Волинської області

Таблиця ліній та дирекційних кутів

Точка №	назва	Межа	Координати		Висота Н <sub>i</sub> (м)	Гориз. проєкція Дання D <sub>i</sub> (м)	Дирекційний кут		Внутрішній кут		№ точок межі
			X, (м)	Y, (м)			о	"	о	"	
1	1	А	5619678,720	1352450,290	0,000						
2	2	Б	5619659,030	1352529,190	0,000	81,32	104 0 44,35	100 3 57,46			1
3	3	В	5619566,400	1352487,810	0,000	101,45	204 4 17,18	79 56 27,17			2
4	4	Г	5619587,440	1352409,500	0,000	81,09	285 2 19,8	99 1 57,37			3
5	1		5619678,720	1352450,290	0,000	99,98	24 4 41,81	80 57 37,99			4
								100 3 57,46			5

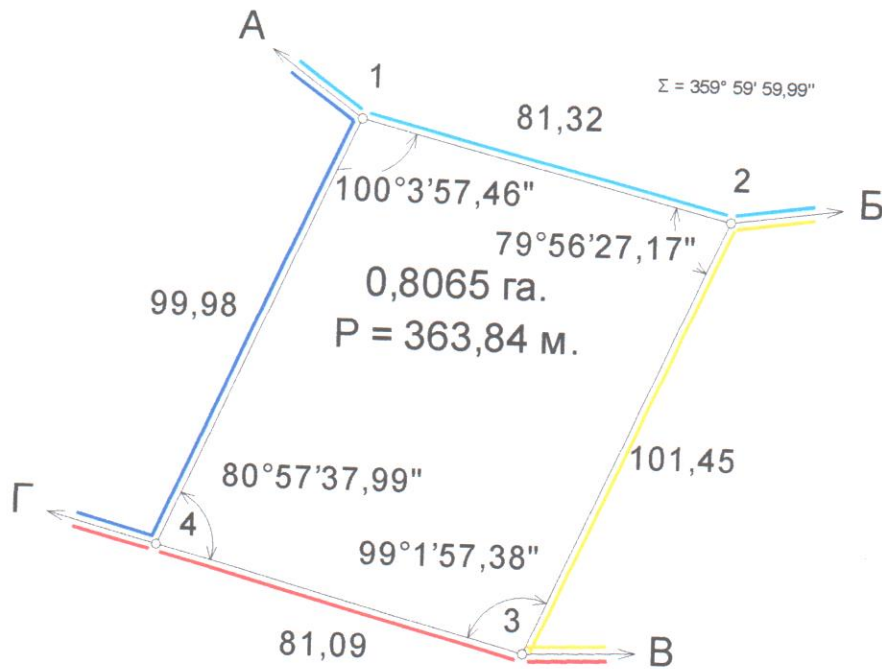

Умовні позначення :



межа земельної ділянки

100° 3' 57,46" кутові проміри

99,98 лінійні проміри, м

1 № точки земельної ділянки

S = 0,8065 га площа земельної ділянки

P = 363,84 м периметр земельної ділянки

Σ = 359° 59' 59,99" сума кутів земельної ділянки



пункт Державної Геодезичної Мережі (ДГМ)



Виконав: П.В. Олещук

МАСШТАБ 1 : 2000