




План надання земельної ділянки
 гр. Проява Ірина Василівна
 місце проживання: м.Володимир по вул.Поліської Січі, буд.49 кв.29
 земельна ділянка по вул. Академіка Глушкова ,3 А
 площею 0.0121 га
 для будівництва та обслуговування будівель торгівлі

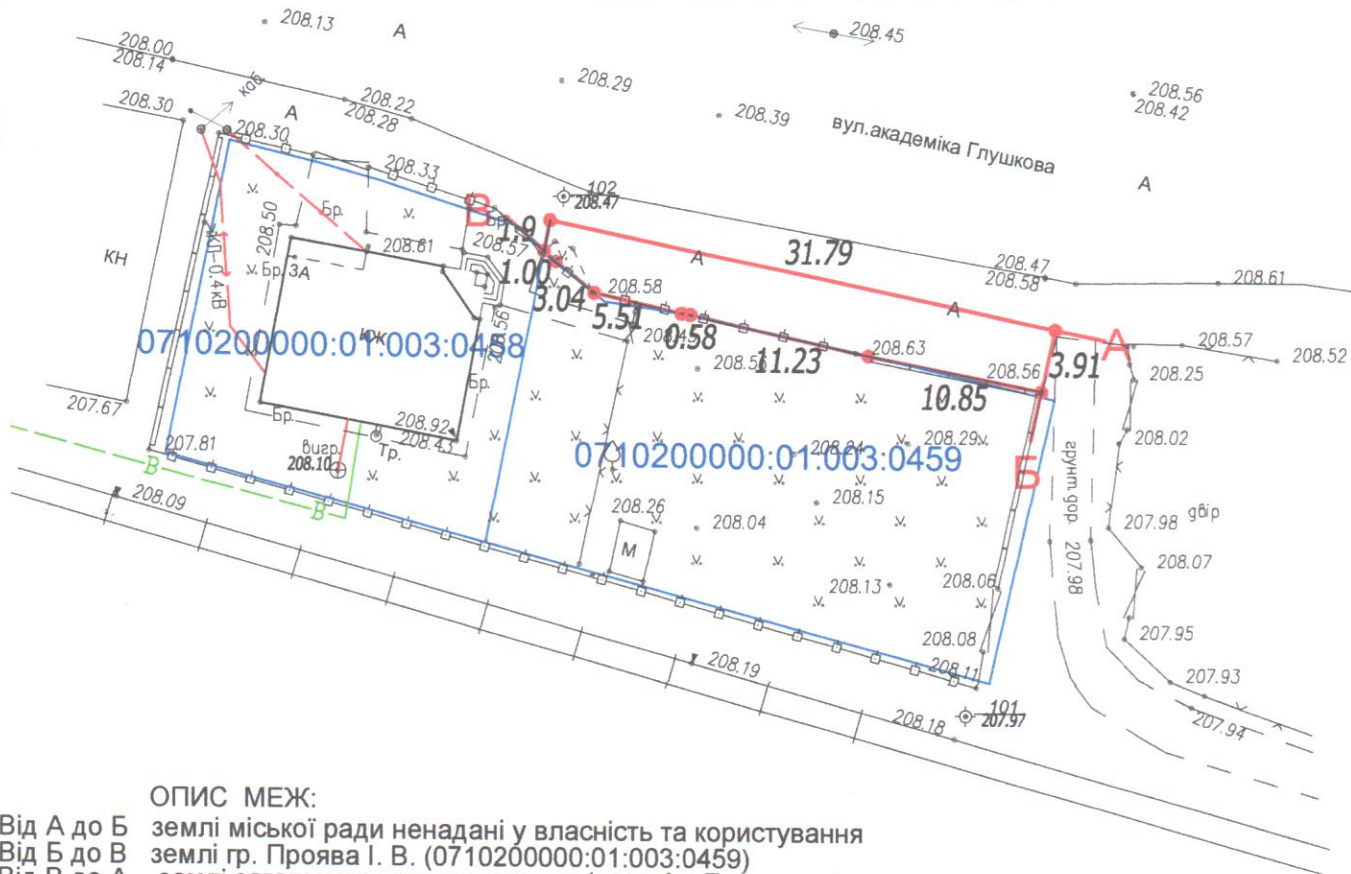

ОПИС МЕЖ:

- Від А до Б землі міської ради ненадані у власність та користування
- Від Б до В землі гр. Проява І. В. (0710200000:01:003:0459)
- Від В до А землі загального коргирстування (вул. Ак. Глушкова)

УМОВНІ ПОЗНАЧЕННЯ:

-  які надані у власність або користування
-  - межа земельної ділянки, що надається

ЕКСПЛІКАЦІЯ ЗЕМЕЛЬНИХ УГДЬ

Код цільового використання	Назва землекористувачів зарахунок яких надається земельна ділянка	Забудовані землі (га)		
		Землі, які використовуються в комерційних цілях в тому числі		
		Всього	Капітальна одноповерхова забудова	Інші
Секція В 03.07	земельна ділянка не надана у власність та користування	008.03 0.0121	008.03 -----	008.03 0.0121

Підприємець Олещук І.В. 

План земельної ділянки
 масштаб 1:500

гр. Прояв Ірина Василівна
 м.Володимир
 по вул. Академіка Глушкова буд. 3 А
 ПІДПРИЄМЕЦЬ
 ОЛЕЩУК ІРИНА ВАСИЛІВНА
 2024 рік

