

Класифікація земельної ділянки №1

Категорія земель	900 Землі промисловості, транспорту, електронних комунікацій, енергетики, оборони та іншого призначення
Цільове призначення	Для розміщення та експлуатації основних, підсобних і допоміжних будівель та споруд будівельних організацій та підприємств
Код КВЦПЗ	11.03
Площа	1,8902

Класифікація земельної ділянки №2



Категорія земель	900 Землі промисловості, транспорту, електронних комунікацій, енергетики, оборони та іншого призначення
Цільове призначення	Для розміщення та експлуатації основних, підсобних і допоміжних будівель та споруд підприємств переробної, машинобудівної та іншої промисловості
Код КВЦПЗ	11.02
Площа	2,8013

Класифікація земельної ділянки №3

Категорія земель	900 Землі промисловості, транспорту, електронних комунікацій, енергетики, оборони та іншого призначення
Цільове призначення	Для розміщення та експлуатації основних, підсобних і допоміжних будівель та споруд підприємств переробної, машинобудівної та іншої промисловості
Код КВЦПЗ	11.02
Площа	1,0739

Перелік земельних ділянок в межах проектування за формами власності

№ з/п	Кадастровий номер	Форма власності	Суб'єкт права власності на земельну ділянку	Суб'єкт речового права на земельну ділянку	Вид речового права	Площа, га
1	0710200000:01:002:4853	Приватна	Товариство з обмеженою відповідальністю "НАУКОВО-ВИРОБНИЧЕ ПІДПРИЄМСТВО "ВОЛИНСЬКИЙ САД"			1,8902
2	0710200000:01:002:1405	Приватна	Товариство з обмеженою відповідальністю Володимир-Волинська фірма "Будівельник" ЛТД			2,8013
3	0710200000:01:002:1406	Комунальна	Володимир-Волинська міська рада			1,0739

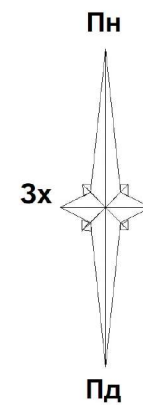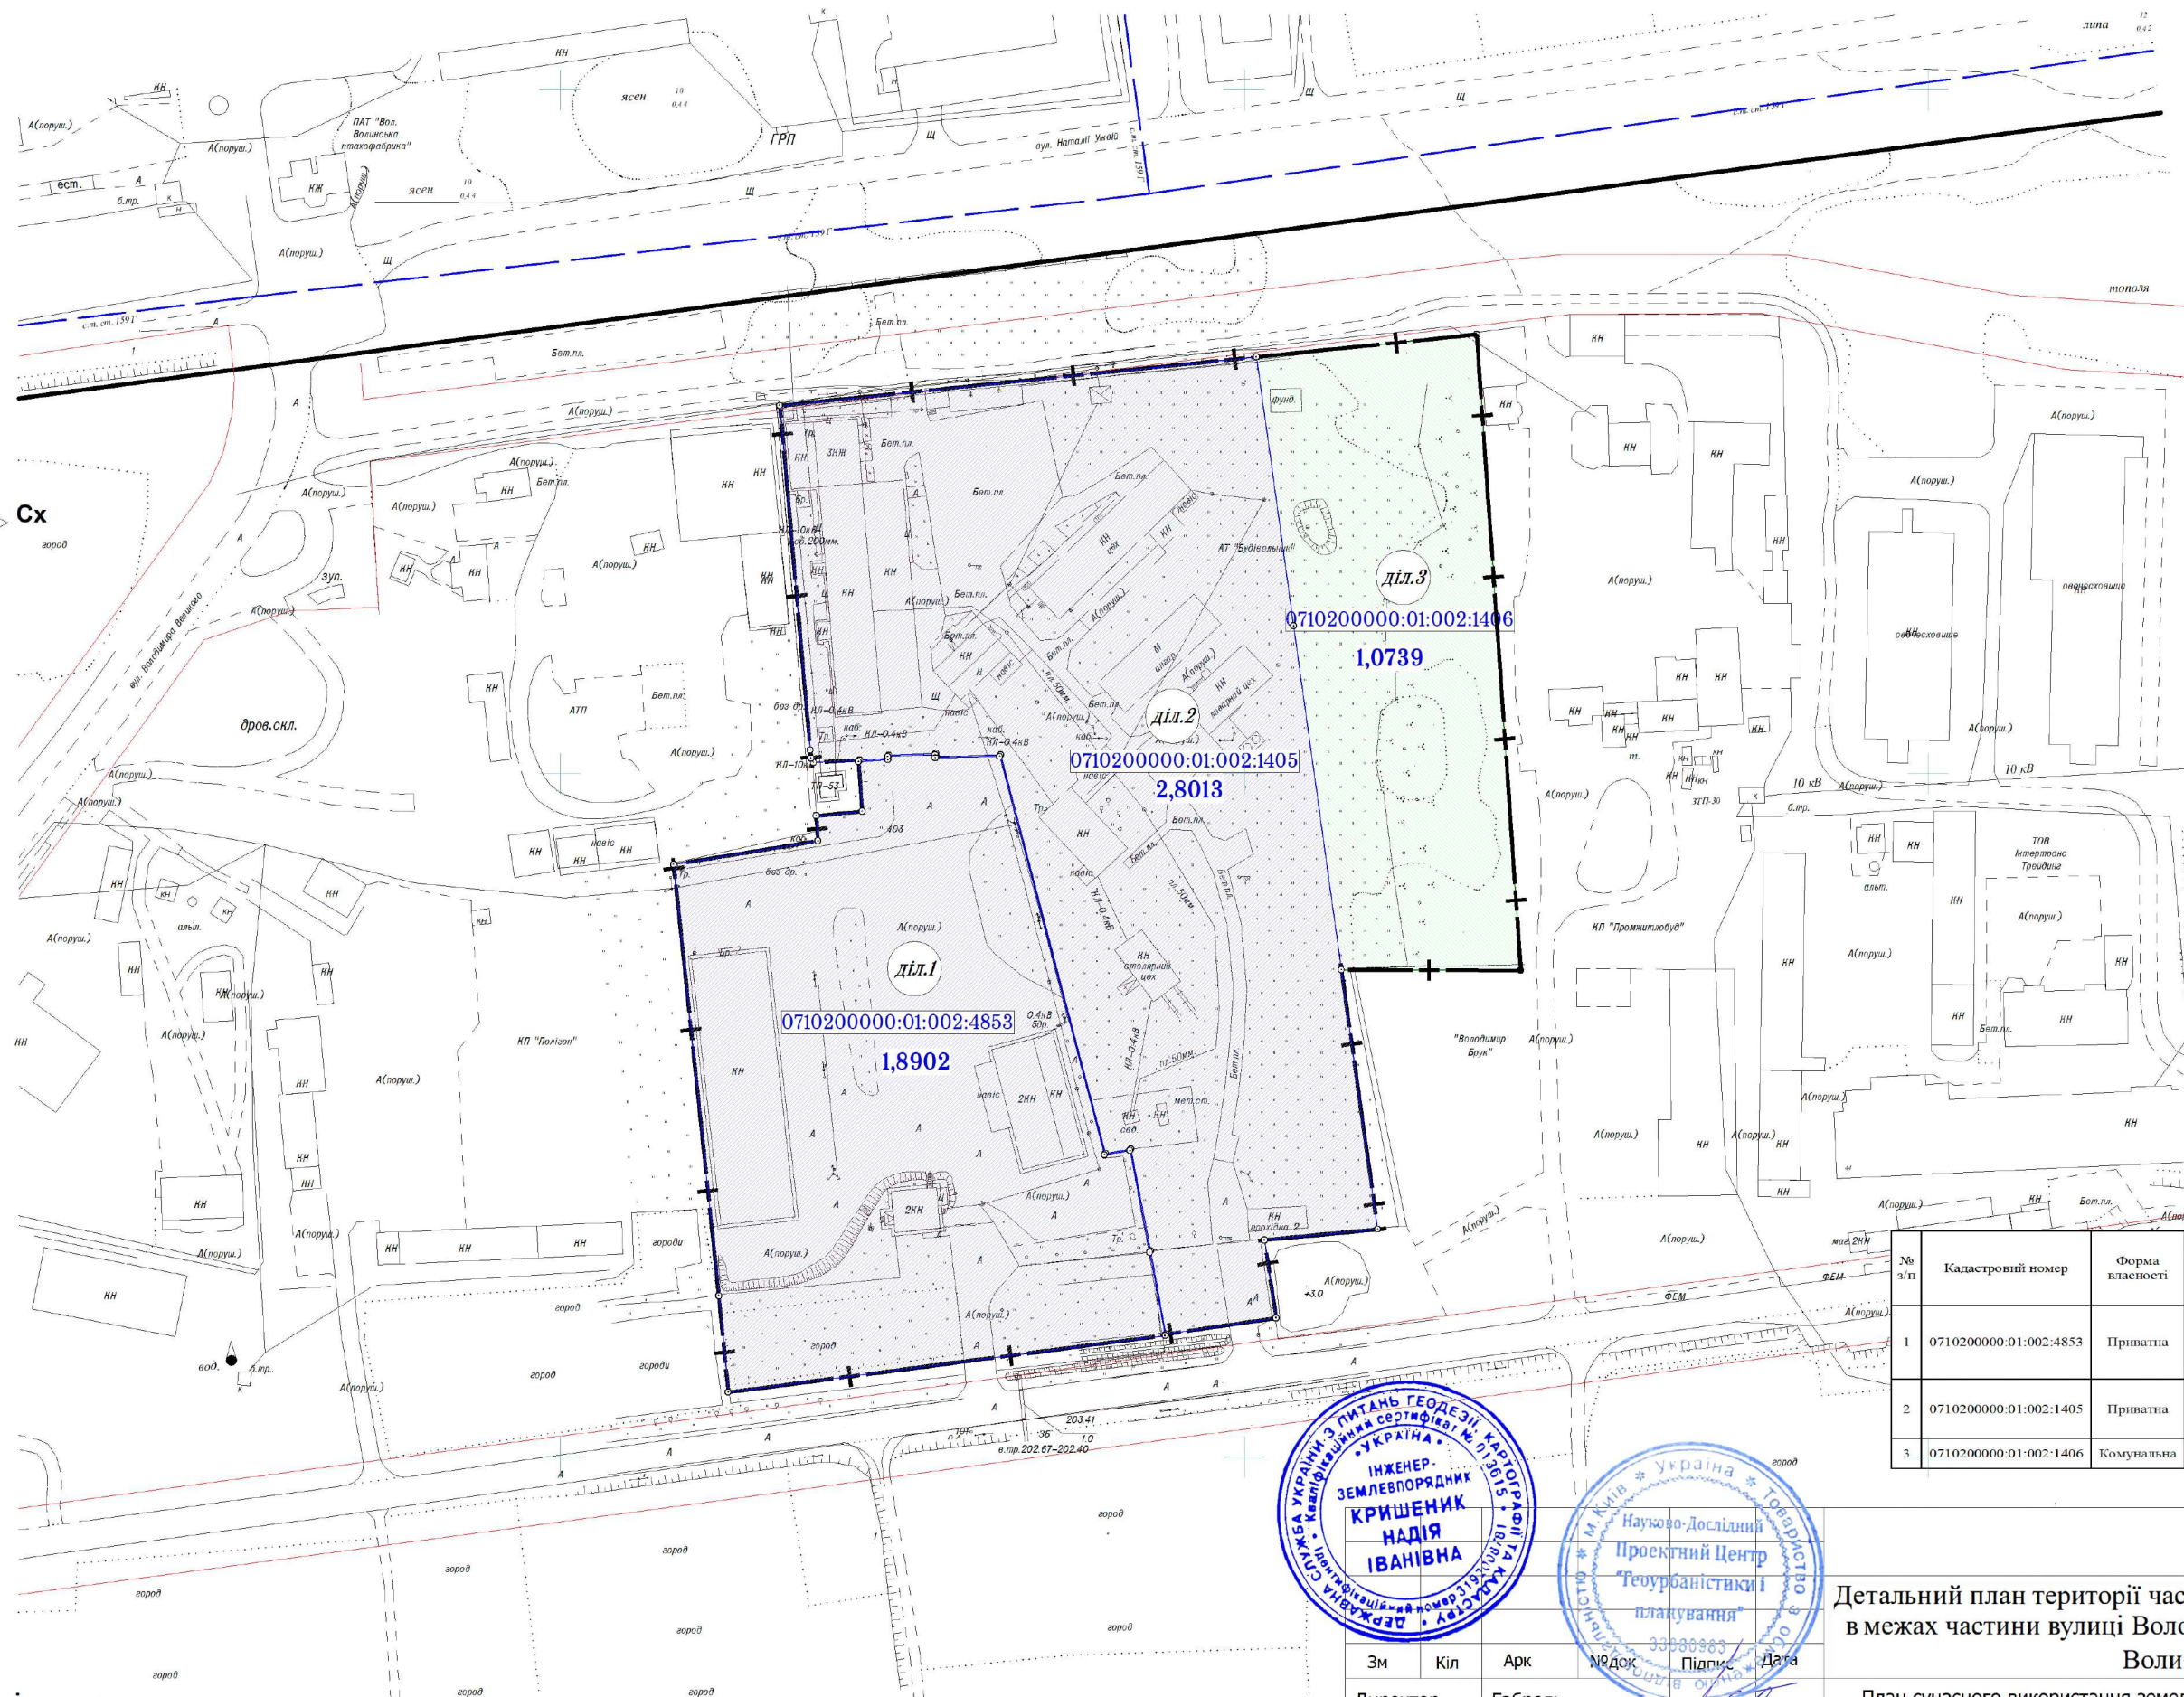

- Умовні позначення**
- Межа ДПТ
 - ▭ Межа земельної ділянки приватної форми власності
 - ▭ Межа земельної ділянки комунальної форми власності

Перелік обмежень у використанні земельної ділянки №1, №2, №3 (за даними, внесеними до ДЗК)

№ п/п	Код обмеження	Назва обмеження	Основні законодавчі акти	Площа обмеження, га
		Обмеження відсутні		



Зм	Кіл	Арк	№РДок	Підпис	Дата
Директор	Габрель				
Інж.-землевп.	Кришеник				
Розробив	Кришеник				
Перевірив	Добровольська				
Н. контроль	Добровольська				

10-Д-24

Детальний план території частини північного промислового району в межах частини вулиці Володимира Великого у місті Володимирі Волинської області

План сучасного використання земель за формою власності із зазначенням категорій та виду цільового призначення, з урахуванням наявних обмежень та обтяжень	Стадія	Аркуш	Аркушів
		1	2

Масштаб 1:2000

НАУКОВО-ДОСЛІДНИЙ ПРОЕКТНИЙ ЦЕНТР ГЕОУРБАНИСТИКИ ТА ПЛАНУВАННЯ

