

Пн

Перелік обмежень у використанні земельної ділянки №2

Table with 5 columns: № п/п, Код обмеження, Назва обмеження, Основні законодавчі акти, Площа обмеження, га. Contains 10 rows of restriction data.

Координати поворотних точок меж обмеження №1 земельної ділянки №2

Table with 4 columns: №, X, Y, Довжина. Lists coordinates for restriction №1.

Перелік обмежень у використанні земельної ділянки №1

Table with 5 columns: № п/п, Код обмеження, Назва обмеження, Основні законодавчі акти, Площа обмеження, га. Contains 1 row of restriction data.

Координати поворотних точок меж обмеження №3 земельної ділянки №2

Table with 4 columns: №, X, Y, Довжина. Lists coordinates for restriction №3.

Координати поворотних точок меж обмеження №6 земельної ділянки №2

Table with 4 columns: №, X, Y, Довжина. Lists coordinates for restriction №6.

Координати поворотних точок меж обмеження №1 земельної ділянки №1

Table with 4 columns: №, X, Y, Довжина. Lists coordinates for restriction №1.

Координати поворотних точок меж обмеження №4 земельної ділянки №2

Table with 4 columns: №, X, Y, Довжина. Lists coordinates for restriction №4.

Координати поворотних точок меж обмеження №5 земельної ділянки №2

Table with 4 columns: №, X, Y, Довжина. Lists coordinates for restriction №5.

Координати поворотних точок меж обмеження №7 земельної ділянки №2

Table with 4 columns: №, X, Y, Довжина. Lists coordinates for restriction №7.

Координати поворотних точок меж обмеження №8 земельної ділянки №2

Table with 4 columns: №, X, Y, Довжина. Lists coordinates for restriction №8.

Координати поворотних точок меж обмеження №9 земельної ділянки №2


Table with 4 columns: №, X, Y, Довжина. Lists coordinates for restriction №9.

Координати поворотних точок меж обмеження №2 земельної ділянки №2

Table with 4 columns: №, X, Y, Довжина. Lists coordinates for restriction №2.

Координати поворотних точок меж обмеження №10 земельної ділянки №2

Table with 4 columns: №, X, Y, Довжина. Lists coordinates for restriction №10.

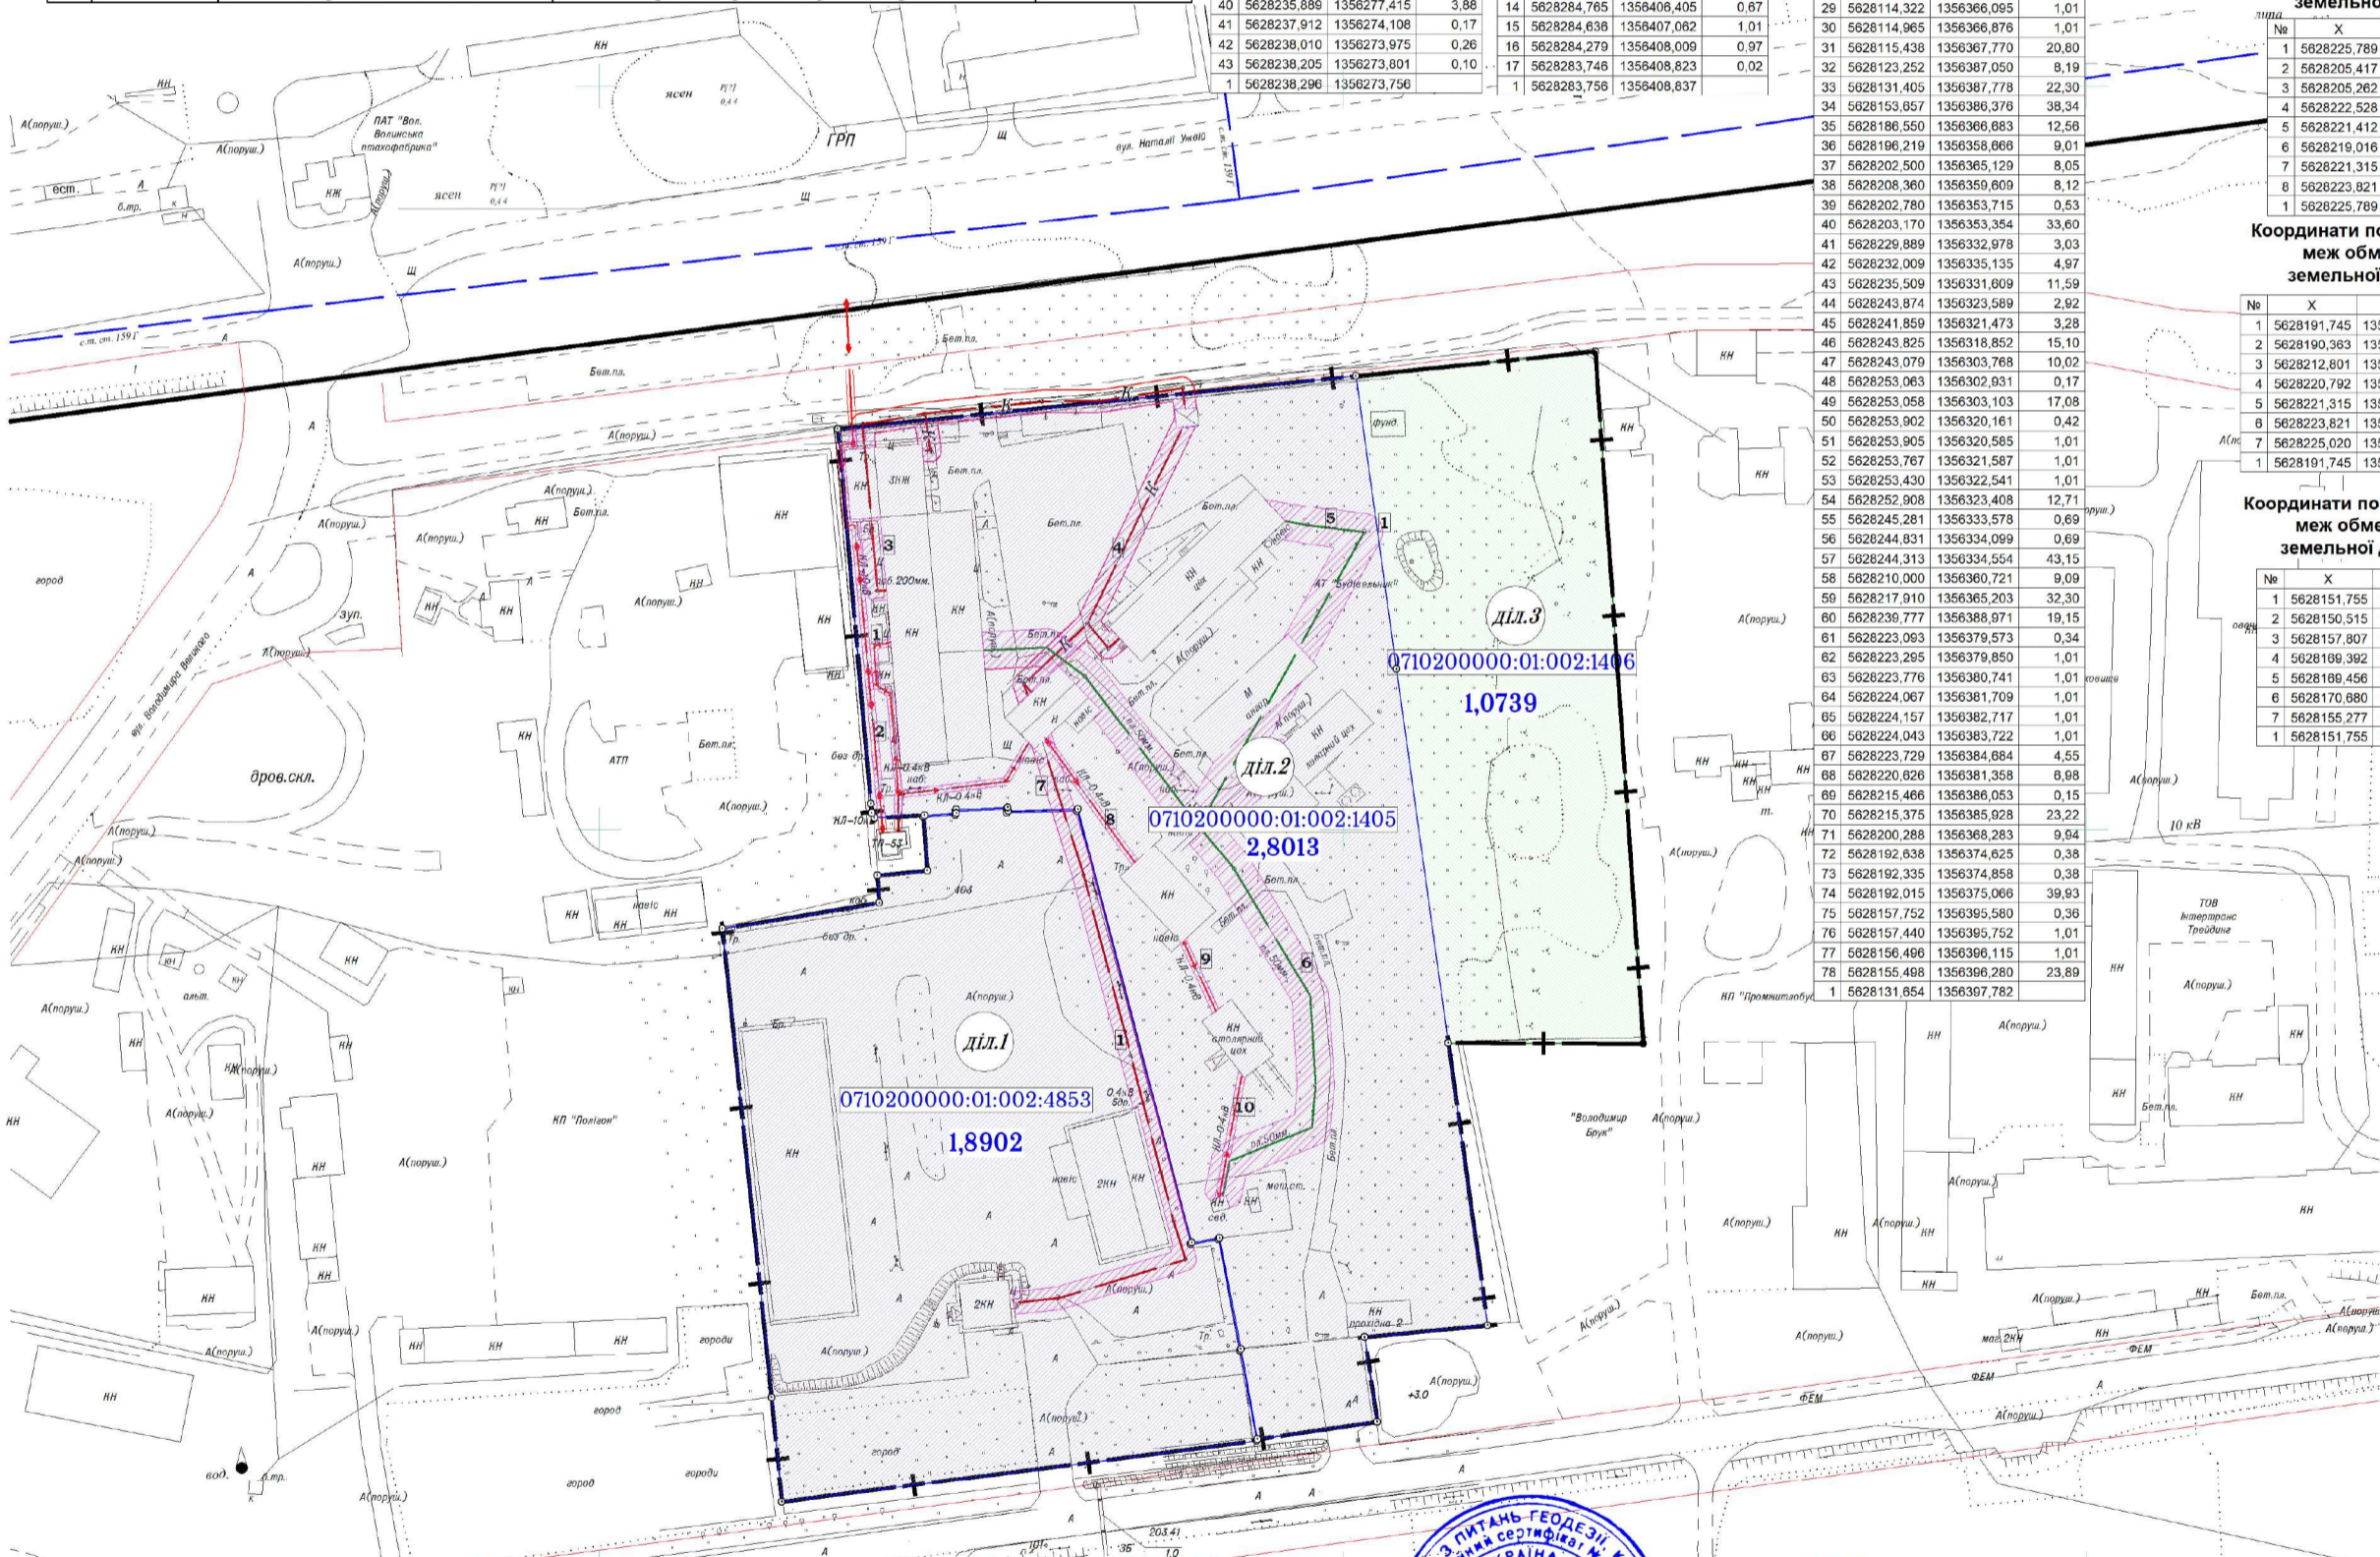

Умовні позначення (Legend) with symbols for: Межа ДПТ, Межа земельної ділянки приватної форми власності, Межа земельної ділянки комунальної форми власності, Обмеження.

Перелік обмежень у використанні земельної ділянки №3. Table with 5 columns: № п/п, Код обмеження, Назва обмеження, Основні законодавчі акти, Площа обмеження, га.

Professional stamps and signatures. Includes stamps for 'ІНЖЕНЕР-ЗЕМЕЛЬПРОЯКТИСТ КРИШЕНИК НАДІЯ ІВАНІВНА' and 'Проектний Центр "Геоурбаністика і планування"', along with handwritten signatures and dates.

Administrative information and title block. Includes: 'Детальний план території частини північного промислового району в межах частини вулиці Володимира Великого у місті Володимирі Волинської області', 'Масштаб 1:2000', 'Стадія Аркуш Аркушів', '2 2', and 'НАУКОВО-ДОСЛІДНИЙ ПРОЕКТНИЙ ЦЕНТР ГЕОУРБАНИСТИКИ ТА ПЛАНУВАННЯ'.