

3.1. Схема розташування території в системі планувальної структури населеного пункту згідно Генерального плану м. Володимир М 1:5 000

існуючі	проект. період 1-а черга	позапроект. період
адміністративна межа міста	території промислового призначення	території складів, баз, транспортних організацій
території комунального призначення	резервні промислово-складські території	території сільськогосподарського виробництва
магістральні вулиці	житлові вулиці	об'їзна дорога
мости шляхопроводи	відвод залізниці	гілка залізниці, що демонтується
території житлової садибної забудови	території житлової малопов. кварт. забуд.	території житлової багатопов. забудови
резервні житлові території	території громадс., лікув. та навч. закладів	території комерційних об'єктів
території об'єктів придорожного сервісу	території об'єктів придорожного сервісу	реконст. садибної забудови до багатопов.
зелені насадження загал. користування	лісопарки	заплава річки
кладовище	кладовище закрите	сакральні об'єкти
пам'ятки архітектури	межа охоронної зони пам'ятки архітектури	межа ДІКЗ "Стародавній Володимир"
межа зони регулювання забудови	межа археологічної зони	межа зони історичного ареалу
санітарно-захисні зони	межа затоплення повеневими водами	шумозахисний екран
об'єкти передбачені на винос	автомобільні стоянки	

УМОВНІ ПОЗНАЧЕННЯ :

адміністративна межа міста

території промислового призначення

території складів, баз, транспортних організацій

території комунального призначення

резервні промислово-складські території

території сільськогосподарського виробництва

магістральні вулиці

житлові вулиці

об'їзна дорога

мости шляхопроводи

відвод залізниці

гілка залізниці, що демонтується

території житлової садибної забудови

території житлової малопов. кварт. забуд.

території житлової багатопов. забудови

резервні житлові території

території громадс., лікув. та навч. закладів

території комерційних об'єктів

території об'єктів придорожного сервісу

реконст. садибної забудови до багатопов.

зелені насадження загал. користування

лісопарки

заплава річки

кладовище

кладовище закрите

сакральні об'єкти

пам'ятки архітектури

межа охоронної зони пам'ятки архітектури

межа ДІКЗ "Стародавній Володимир"

межа зони регулювання забудови

межа археологічної зони

межа зони історичного ареалу


санітарно-захисні зони

межа затоплення повеневими водами

шумозахисний екран

об'єкти передбачені на винос


автомобільні стоянки

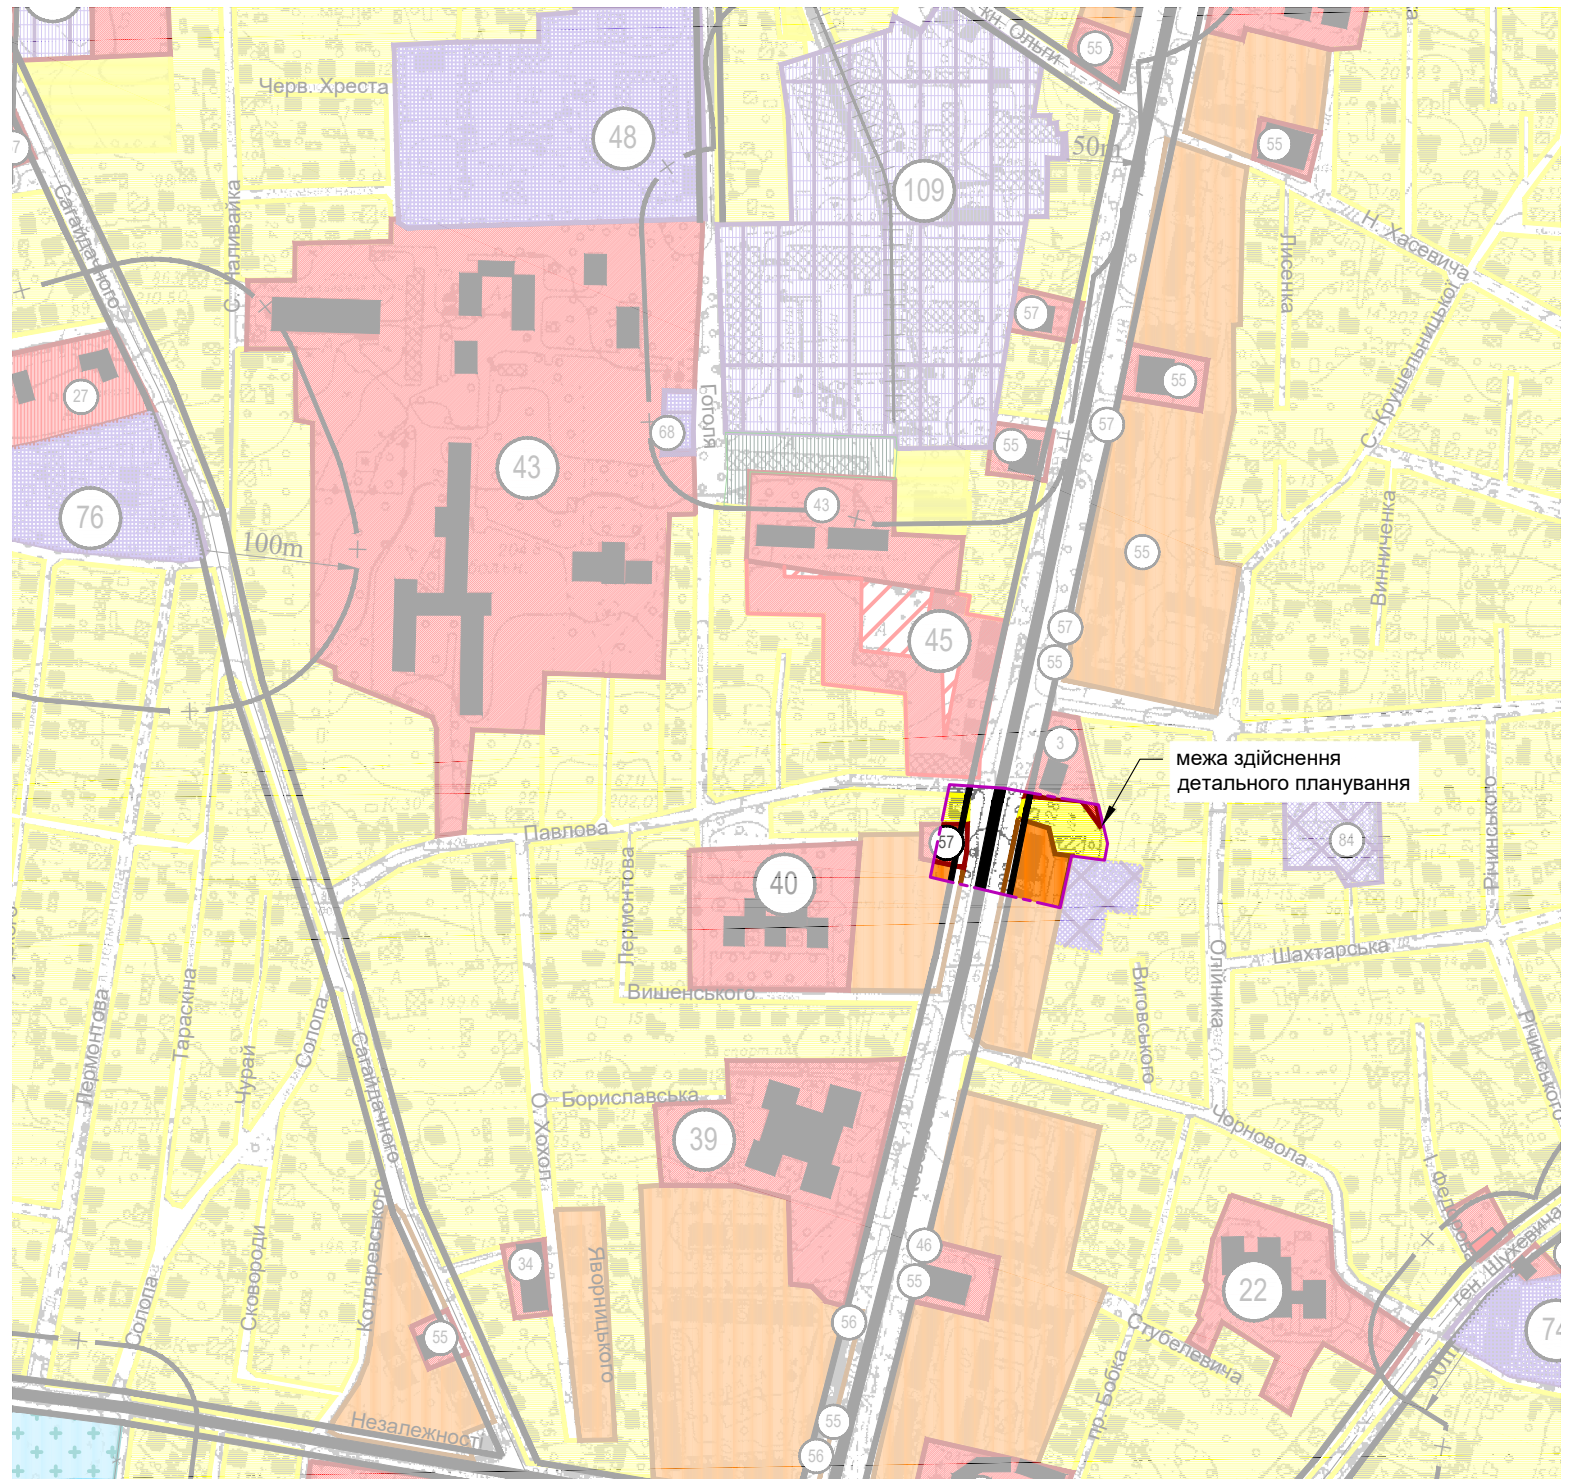

Підпис і дата
Інв. № дубл.
Взам. інв. №
Підпис і дата
Інв. № ориг.

						Об'єкт: 011-22 П			
						Замовник: Управління містобудування, архітектури та комунальних ресурсів			
Змін.	Кільк.	Арк.	№док.	Підпис	Дата	Детальний план території для формування земельної ділянки на вул. Ковельській, 122/51 в м. Володимирі, Волинської області.	Стадія	Лист	Листів
ФОП		Мазурок Р.В			---		П	01	08
ГАП		Мазурок Р.В			---				
Розробив		Мазурок Р.В			---				
Перевірив		Мазурок В.О			---	Схема розташування території в системі планувальної структури населеного пункту згідно Генерального плану м. Володимир	ФОП Мазурок Р.В. кваліфікаційний сертифікат АА №001064		

3.3. Проектний план та схема проектних обмежень у використанні земель М 1:500

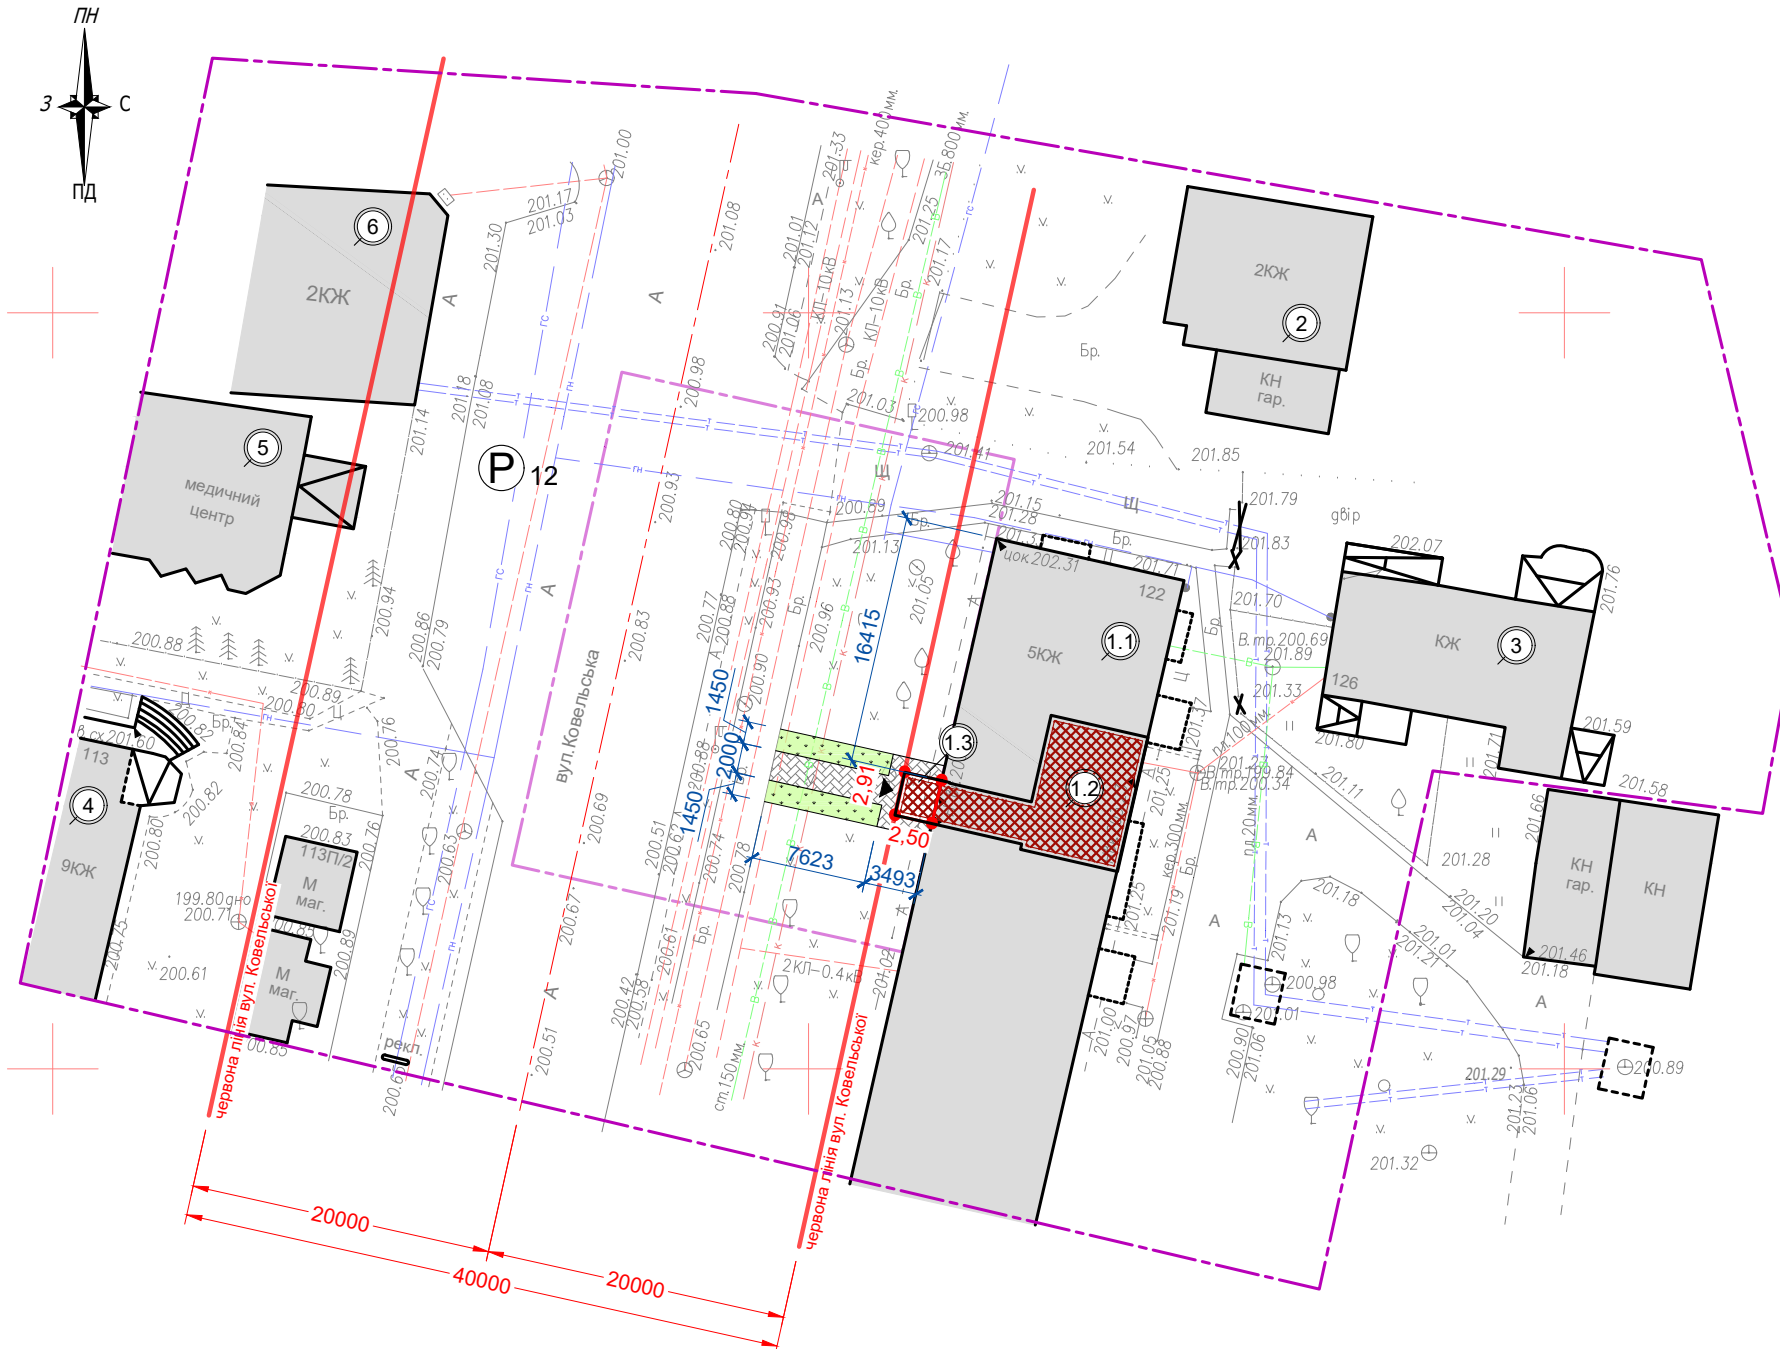

УМОВНІ ГРАФІЧНІ ПОЗНАЧЕННЯ		
існуючі	проектні	
		Межа населеного пункту
		Контур території здійснення детального планування
		Межі земельних ділянок розміщення об'єктів
		Осі вулиць і доріг
		Червоні лінії
		Охоронні зони (крім пам'яток культурної спадщини)
		Санітарно-захисні зони
		Водоохоронні зони
		Основні шляхи руху пішоходів
		Основні шляхи руху транспорту
		Території житлової садибної забудови
		Території житлової блокованої забудови
		Території житлової багатоквартирної забудови
		Території громадської забудови
		Території комунальних об'єктів (крім кладовищ)
		Території рекреаційного призначення
		Території транспортної інфраструктури
		Території виробничі
		Території зелених насаджень спецпризначення
		Території зелених насадж. загального користування
		Території водних об'єктів
		Території історико-культурного призначення
		Підсіпка територій
		Житлова будівля
		Громадська будівля
		Виробнича будівля (споруда)
		Місце зберігання автотранспорту
		Натурна відмітка рельєфу/проектна відмітка рельєфу

Експлікація будівель і споруд

№	Найменування об'єкта	Прим.	Площа
1.1	Багатоквартирний житловий будинок	існ.	5
1.2	Приміщення, що підлягають реконструкції	реконстр.	1
1.3	Добудова вхідного тамбура	реконстр.	1
2	Садибний житловий будинок	існ.	2
3	Багатоквартирний житловий будинок	існ.	1
4	Багатоквартирний житловий будинок	існ.	9
5	Медичний центр	існ.	2
6	Адміністративна будівля	існ.	2

прим.1

- розміри земельної ділянки вказано в метрах

Інв. № ориг. Підпис і дата
Взам. інв. № Підпис і дата
Інв. № дубл. Підпис і дата

Об'єкт: 011-22 П					
Замовник: Управління містобудування, архітектури та комунальних ресурсів					
Змін.	Кільк.	Арк.	№ док.	Підпис	Дата
ФОП	Мазурок Р.В				
ГАП	Мазурок Р.В				
Розробив	Мазурок Р.В				
Перевірив	Мазурок В.О				
Детальний план території для формування земельної ділянки на вул. Ковельській, 122/51 в м. Володимирі, Волинської області.					
Проектний план та схема проектних обмежень у використанні земель					
Стадія	Лист	Листів			
П	03	08			
ФОП Мазурок Р.В. кваліфікаційний сертифікат АА №001064					