


### 3.6. Проектний план М 1:500

#### УМОВНІ ГРАФІЧНІ ПОЗНАЧЕННЯ

існуючі	проектні	
		Межа населеного пункту
		Контур території здійснення детального планування
		Межі земельних ділянок розміщення об'єктів
		Осі вулиць і доріг
		Червоні лінії
		Охоронні зони (крім пам'яток культурної спадщини)
		Санітарно-захисні зони
		Водоохоронні зони
		Охоронні зони пам'яток культурної спадщини
		Зона регулювання забудови
		Зона охорони археологічного культурного шару
		Межі історичних ареалів населених пунктів
		Території об'єктів культ. та археологічної спадщини
		Основні шляхи руху пішоходів
		Основні шляхи руху транспорту
		Території житлової садибної забудови
		Території житлової блокованої забудови
		Території житлової багатоквартирної забудови
		Території громадської забудови
		Території комунальних об'єктів (крім кладовищ)
		Території рекреаційного призначення
		Території зелених насадж. загального користування
		Території водних об'єктів
		Території історико-культурного призначення
		Підсипка територій
		Житлова будівля
		Громадська будівля
		Виробнича будівля (споруда)
		Місце зберігання автотранспорту

#### Експлікація будівель і споруд

№	Найменування об'єкта	Прим.
1	Багатоквартирний житловий будинок	існ.
2	Вбудований магазин промислових товарів	проект.
3	Багатоквартирний житловий будинок	існ.
4	Багатоквартирний житловий будинок	існ.

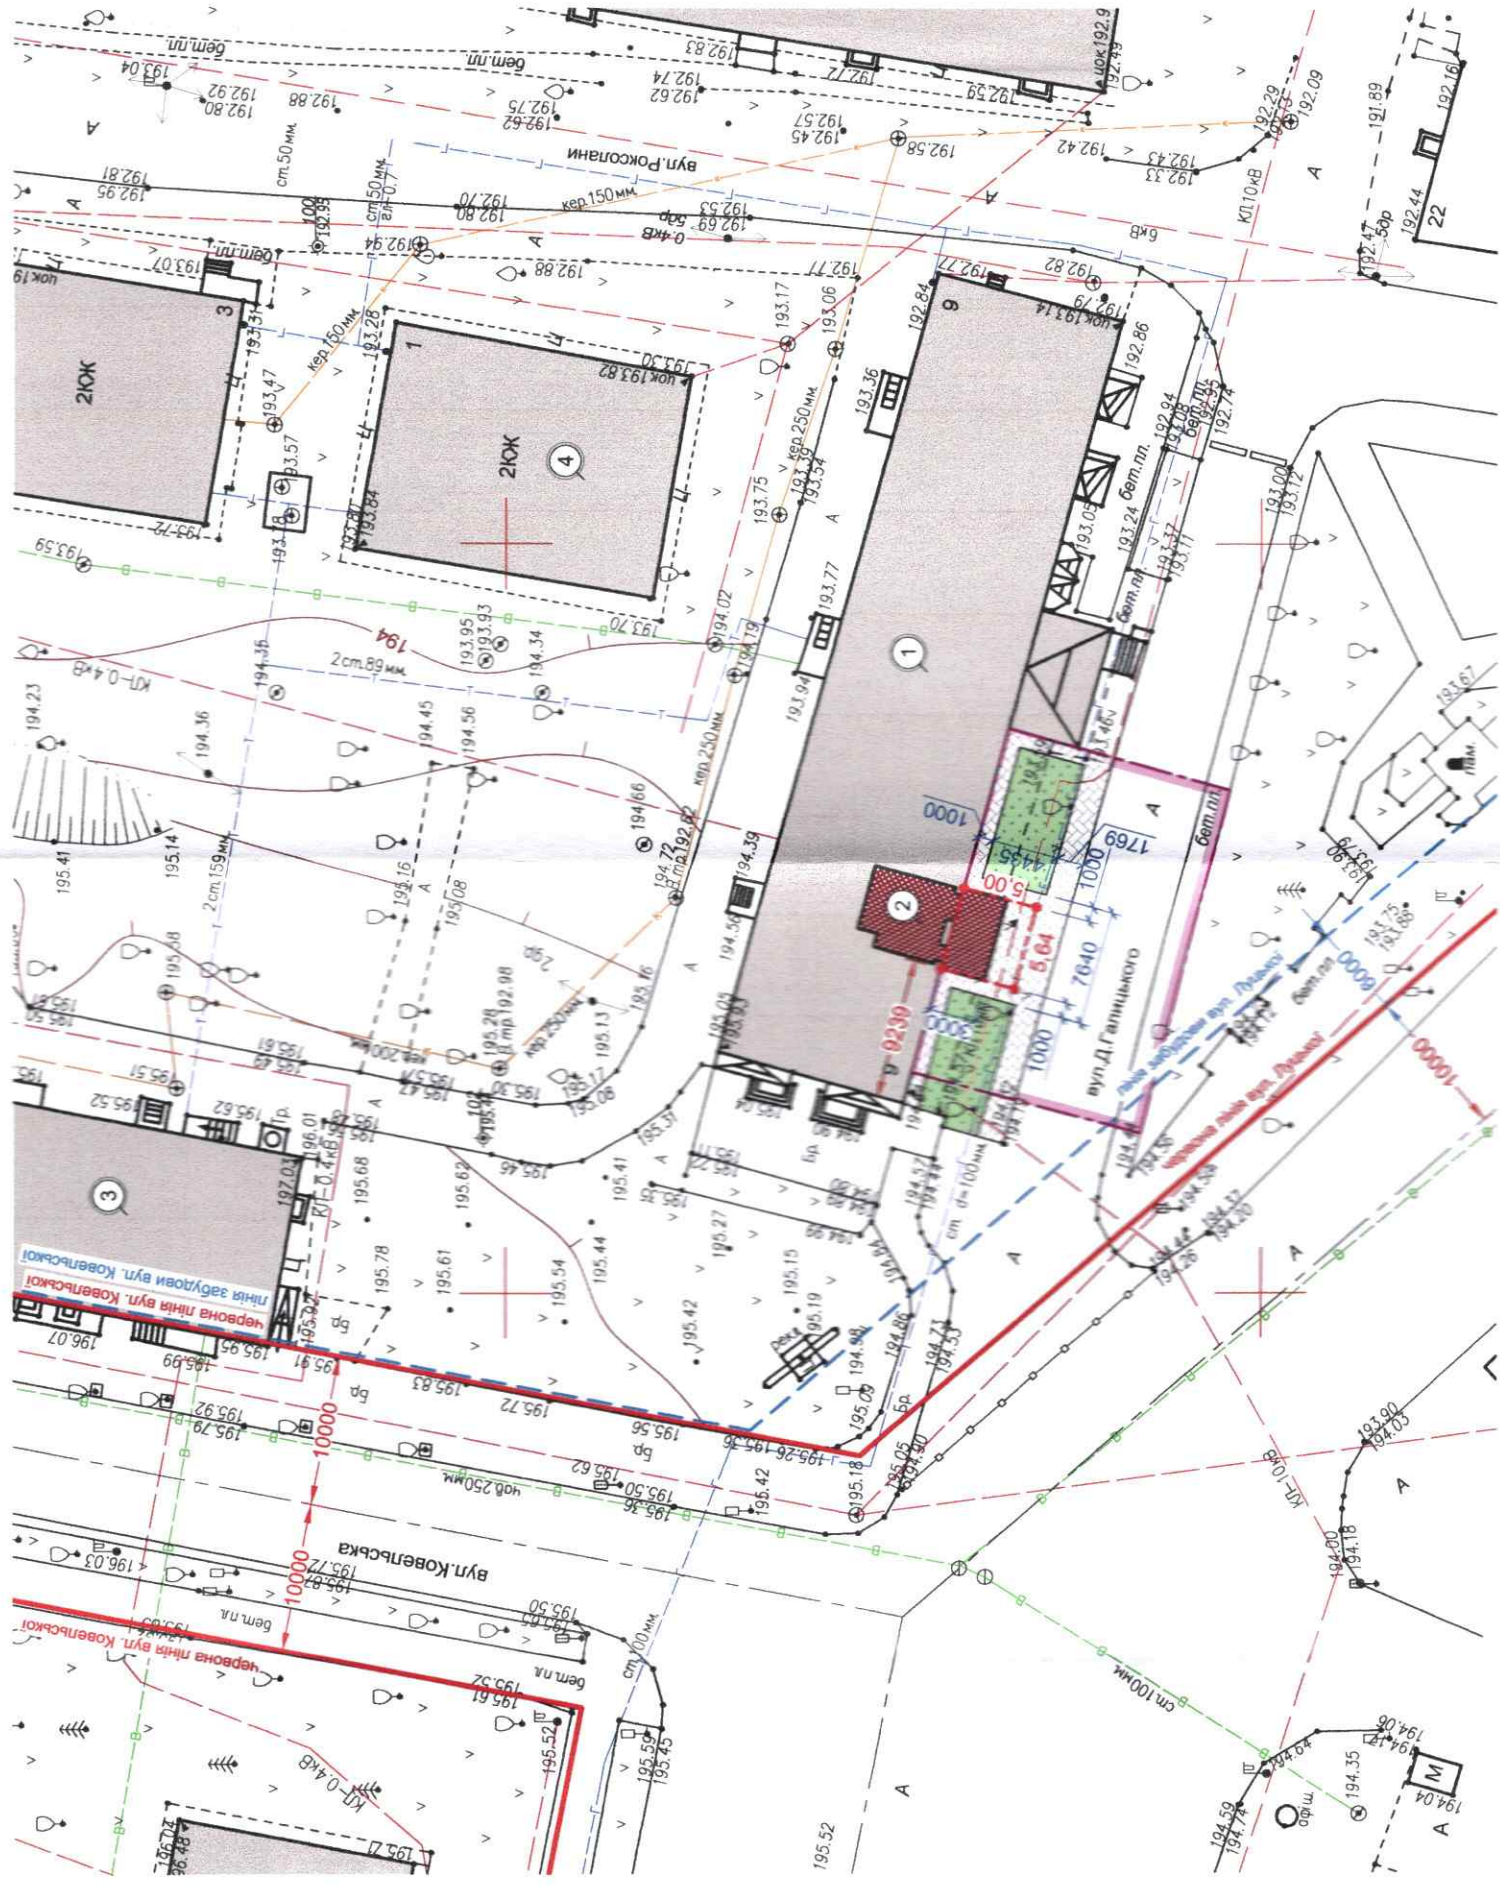

#### Об'єкт: 043-19 ДПТ

Замовник: Виконком Володимир-Волинської міської ради		Стадія	Лист	Листів
Детальне планування території по вул. Данила Галицького, біля будинку №9, для формування земельної ділянки для будівництва і обслуговування будівель торгівлі, у м. Володимирі - Волинському, Волинської області.		П	06	09
Проектний план		ФОП Мазурок Р.В. кваліфікаційний сертифікат АА №001064		