


КАДАСТРОВИЙ ПЛАН ЗЕМЕЛЬНОЇ ДІЛЯНКИ

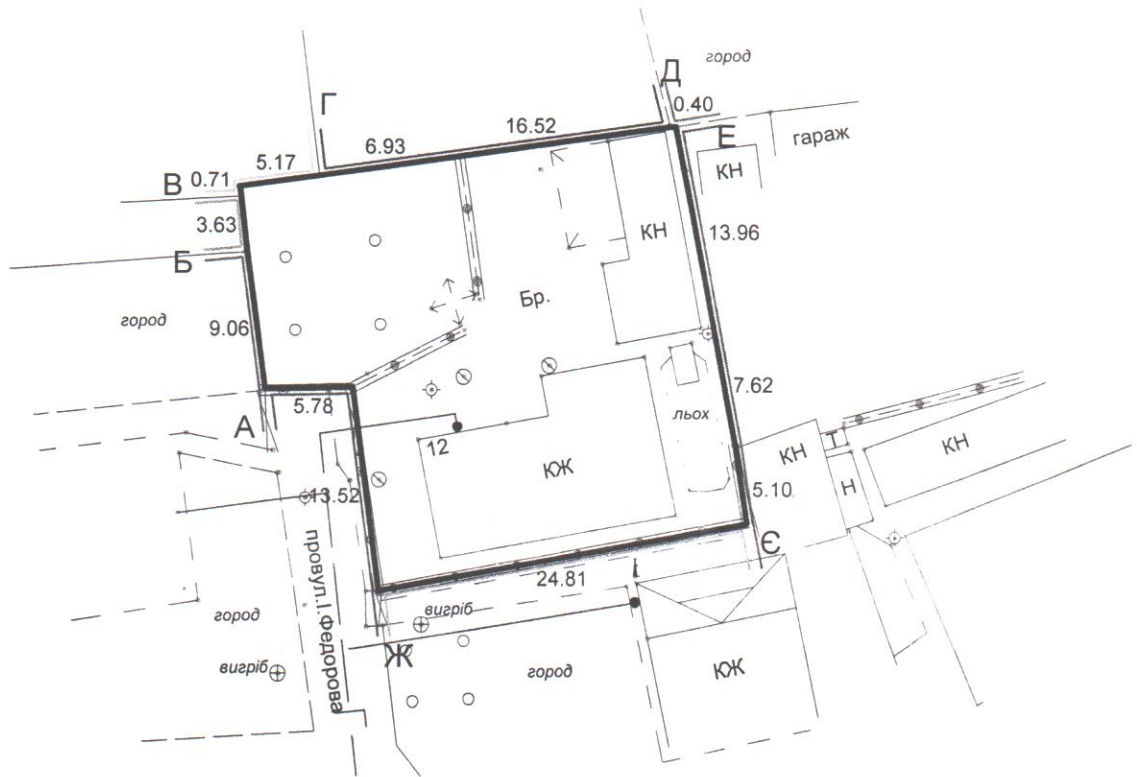

ОПИС МЕЖ:

- Від А до Б землі гр. Веремчук О.П.
- Від Б до В земельна ділянка гр. Гуменюк С.А.
- Від В до Г землі гр. Подзізей Є.Д.
- Від Г до Д земельна ділянка гр. Мєлкоєдова В.Г.
- Від Д до Е землі гр. Корнійчук Г.М.
- Від Е до Є земельна ділянка гр.Возняк С.Б.
- Від Є до Ж земельна ділянка гр.Грибінник В.М.
- Від Ж до А землі загального користування (провул.Федорова)



Код УКЦВЗ	Код КВЦНЗ	Експлікація земель присадибної ділянки по угіддях					
		Загальна площа ділянки	в тому числі			з них	
	капітальна забудова кв.м.		тимчасова забудова кв.м.	прибудинкова територія кв.м.	передані у власність кв.м.	надані в оренду кв.м.	
1.8	Секція В 02.01	737	205	-	532	-	737

Начальник	Гус С.М.		технічна документація із землеустрою щодо встановлення меж земельної ділянки в натурі (на місцевості)	кадастровий № 0710200000:01:003: 860
Виконав	Фисюк Т.О.		кадастровий план земельної ділянки з експлікацією земель масштаб 1:500	Голівець Ірина Онуфріївна, Гуд Василь Онуфрійович, Гуд Володимир Онуфрійович провул. Івана Федорова, 12
Перевірів	Пуш О.В.			Володимир-Волинський міськрайонний виробничий відділ Волинської регіональної філії ДП "Центр ДЗК" 2014 рік
Креслив	Фисюк Т.О.			