





... відмову
 ... нку з
 ... кий по
 ... дора І
 ... жилої
 ... ощою
 ... в. та з
 ... льох з
 ... та - 3,
 ... силівни
 ... іату на
 ... які б
 ... мер 31
 ... ти.
 ... 13-215
 ... слово
 ... димир-
 ... юються,
 ... м.кв.,
 ... ати 1-3
 ... 2 м.кв.,
 ... хнею -
 ... - Е-1,
 ... сметрі
 ... ти днів
 ... отягом
 ... ви про
 ... ко
 ... ко
 ... НКО

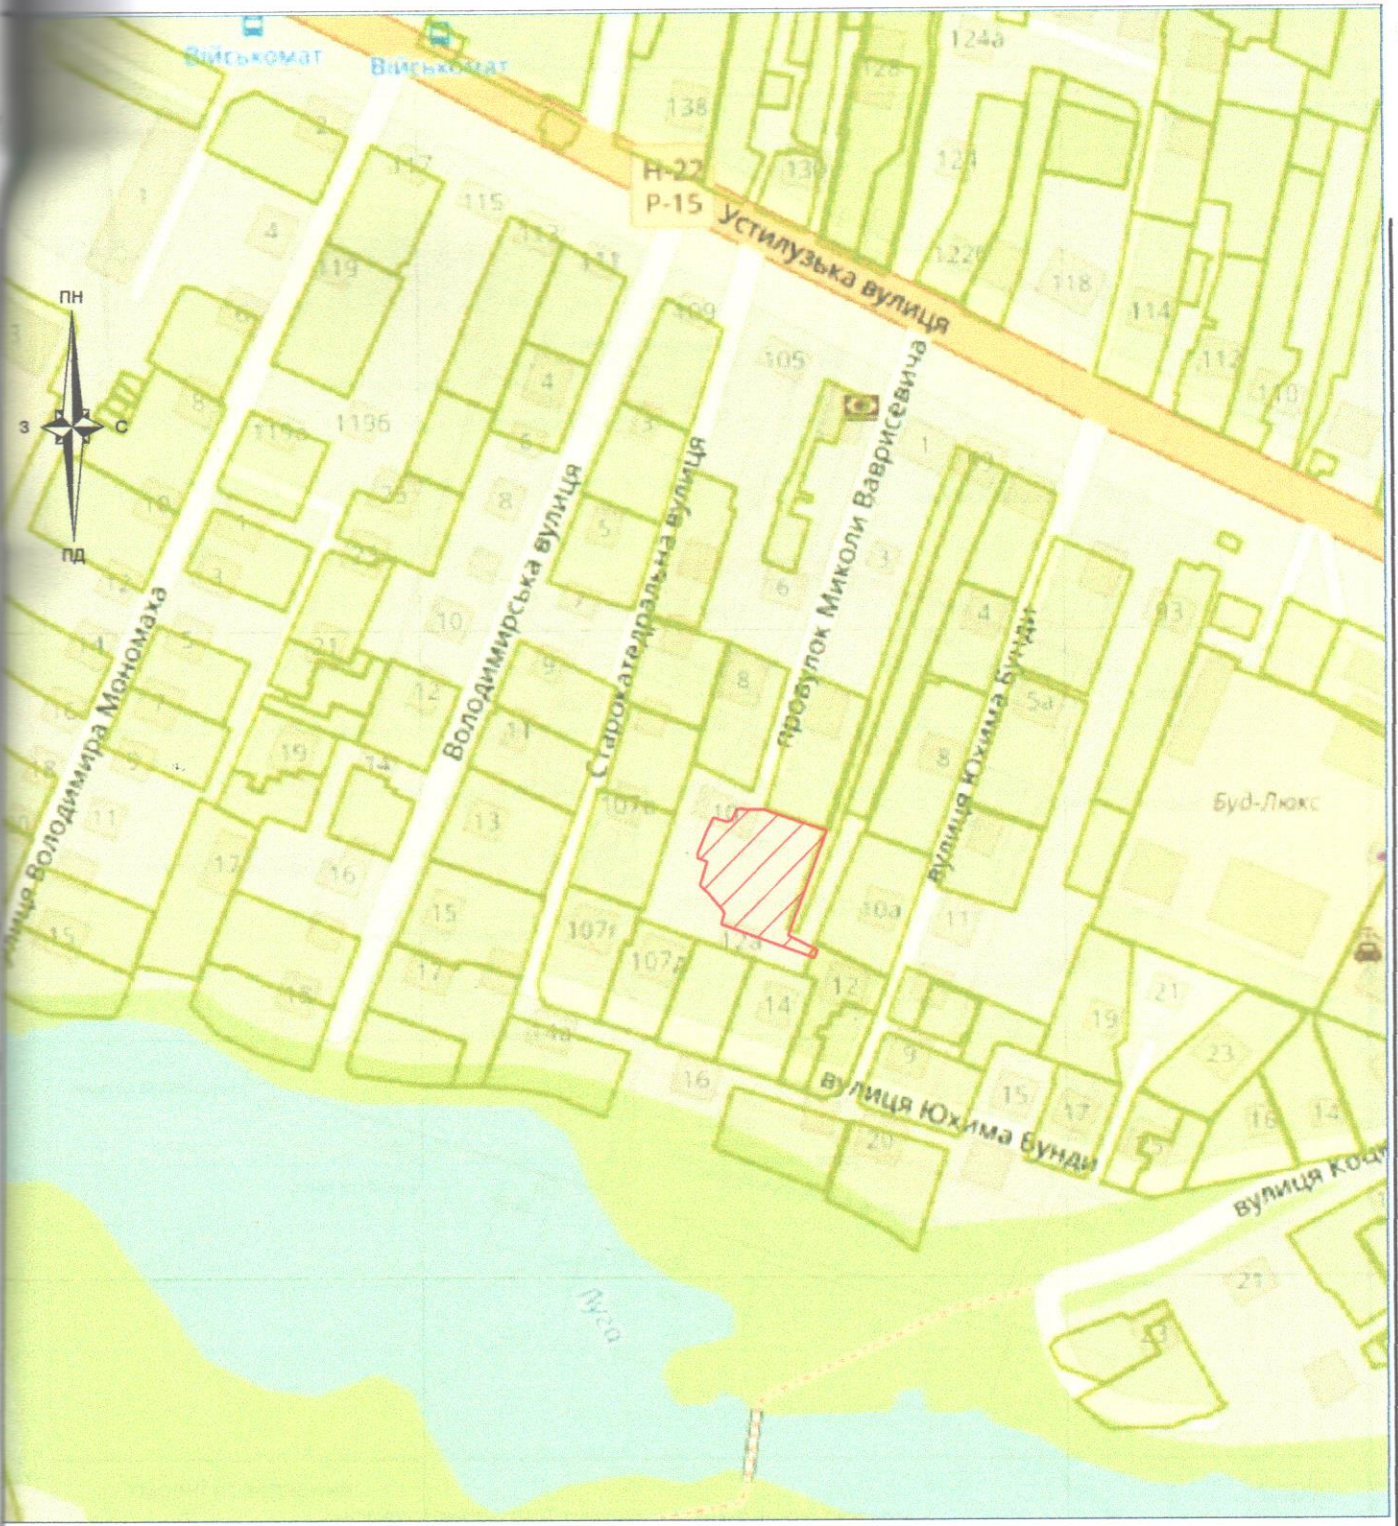


Умовні позначення:

-  межі земельної ділянки
-  - межі суміжних земельних ділянок


Підприсемерь	Олещук І.В.	2024
Виконавець	Семенюк Л.М.	2024

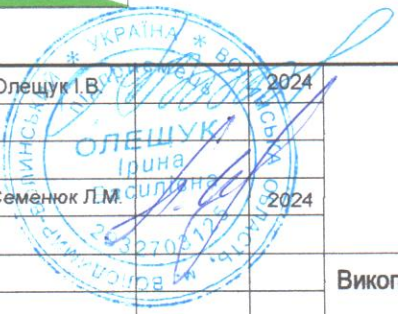

гр.Мацюк Микола Андрійович
 Волинська область, м.Володимир,
 провулок Миколи Ваврисевича, 10/1

Викопіювання із планово-картографічних матеріалів	Стадія	Аркуш	Аркушів
	ПР	1	1
з відображеною земельною ділянкою	 підприсемерь Олещук І.В.		

План земельної ділянки
 Мацюка Миколи Андрійовича
 площею 0,1000 га

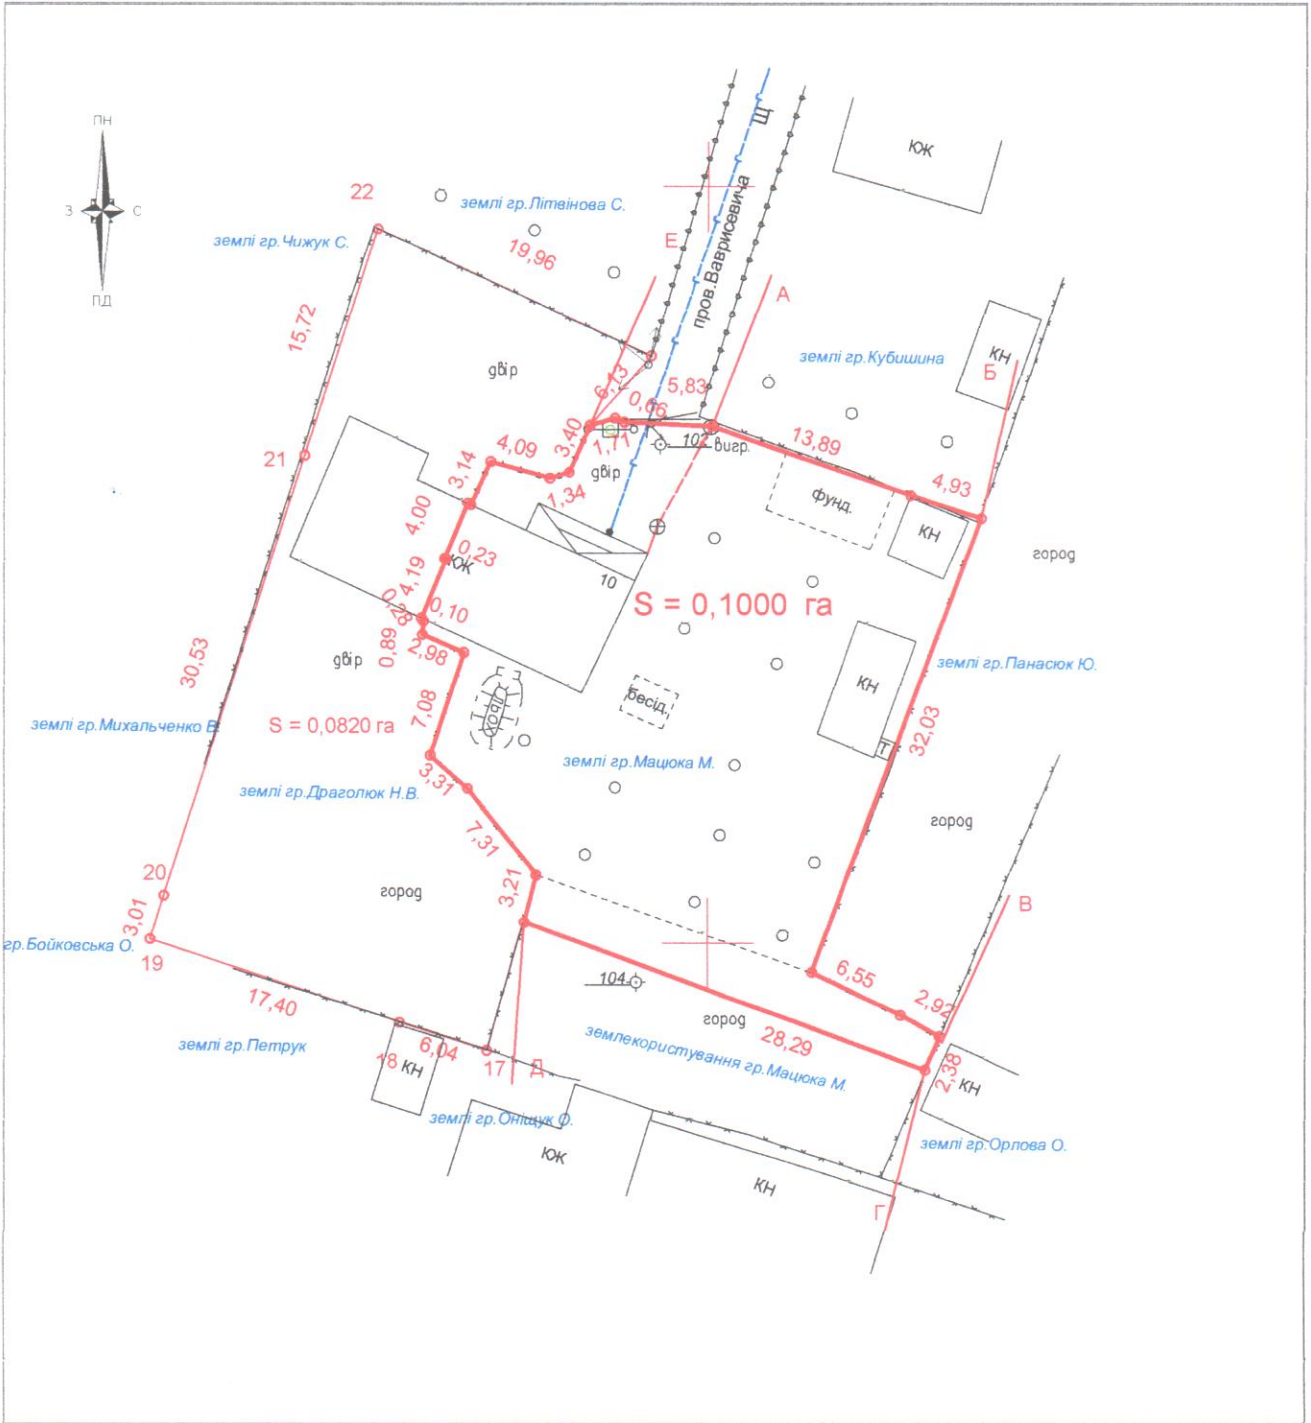

Умовні позначення:

М 1:500



- межа земельної ділянки



24,91

- проміри в метрах