

КАДАСТРОВИЙ ПЛАН ЗЕМЕЛЬНОЇ ДІЛЯНКИ

0 7 1 0 2 0 0 0 0 0 : 0 1 : 0 0 4 : 0 3 7 0




Категорія земель	землі житлової та громадської забудови
Цільове призначення	для будівництва і обслуговування житлового будинку, господарських будівель і споруд (присадибна ділянка)
Код цільового призначення	В.02.01
Площа, гектарів	0,0641

ЕКСПЛІКАЦІЯ ЗЕМЕЛЬНИХ УГІДЬ

Всього земель, гектарів		У тому числі за земельними угіддями, гектарів
		007.01. Малоповерхова забудова
Площа земельної ділянки	0,0641	0,0641
в тому числі в зоні дії обмежень	0,0027	0,0027

КАТАЛОГ КООРДИНАТ

№ п/п	Номер знака	Відстань (м)	Координати СК63 (1)	
			X, (м)	Y, (м)
1	1		5625858,330	1358867,780
2	2	1,12	5625858,408	1358868,894
3	3	20,11	5625859,830	1358888,950
4	4	10,45	5625860,860	1358899,350
5	5	19,95	5625841,154	1358902,471
6	6	17,73	5625840,083	1358884,775
7	7	14,78	5625839,190	1358870,020
8	8	1,73	5625839,085	1358868,294
9	1	19,25	5625858,330	1358867,780

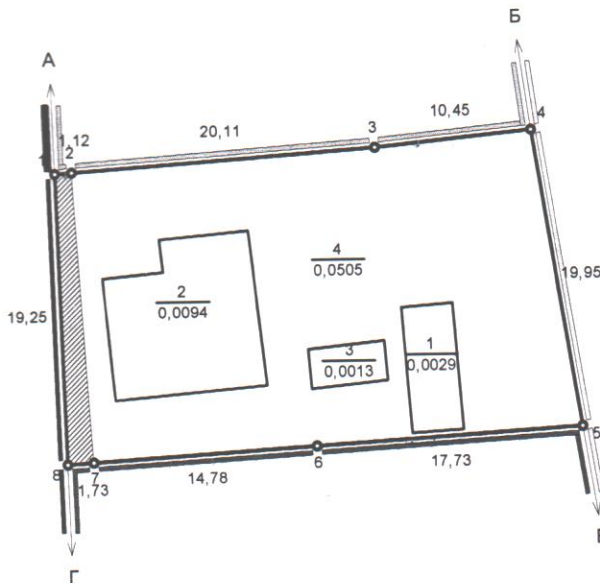

УМОВНІ ПОЗНАЧЕННЯ

земельна ділянка, на якій діє обмеження

1 Назва точки

19,95 Промір

A Опис меж

Межа земельної ділянки

Межа контуру угіддя

0,0641 Площа угіддя (га)

1 Малоповерхова забудова

2 Малоповерхова забудова

3 Малоповерхова забудова

4 Малоповерхова забудова

ОПИС МЕЖ

Від А до Б землі у власності гр. Фурман С. (кадастровий номер 0710200000:01:004:1365);
 Б до В землі у власності гр. Федун І.І. (кадастровий номер відсутній);
 В до Г землі у власності гр. Голотюк І.А. (кадастровий номер 0710200000:01:004:1366);
 Г до А землі комунальної власності Володимирської міської ради (вул. Героїв Крут)
 (кадастровий номер відсутній).

Начальник	Гус С.М.		24.04.24	Волинська область, м. Володимир, вул. Героїв Крут, 4			
Виконав	Н. М. Бучко		24.04.24				
				Технічна документація із землеустрою щодо встановлення (відновлення) меж земельної ділянки в натурі (на місцевості)	Масштаб: 1 : 500	Аркуш 1	Аркушів 1
				Кадастровий план земельної ділянки	ДП "ЦЕНТР ДЗК"		