

Викопіювання з картографічних матеріалів
м.Володимир Володимирського району Волинської області



 земельна ділянка площею 0,0600 га Чумаченко К.Н.


Виконав



Д.О.Данкевич

КАДАСТРОВИЙ ПЛАН (з додатками)
 кадастровий номер: 0710200000:01:002: _____, площа 0,0600 га.

Відомості про межові знаки та встановлення їх в натурі (на місцевості)
 3.8. Межові знаки не встановлюються, бо межі збігаються з природними та штучними лінійними спорудами і рубежами.

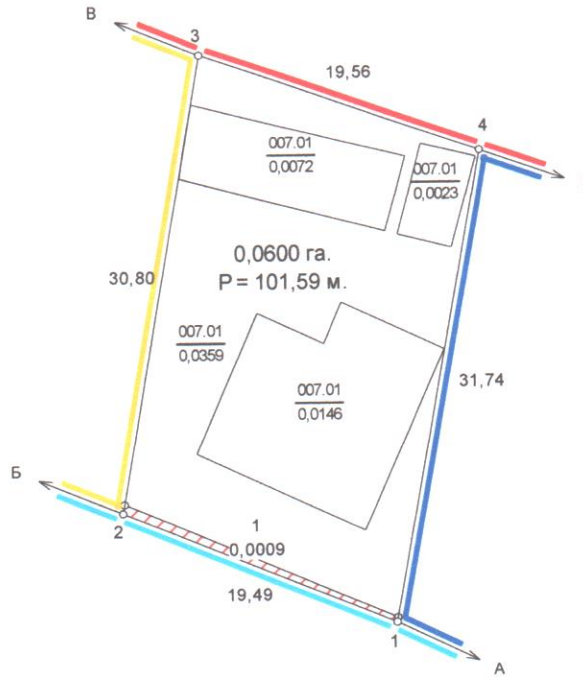

Масштаб: 1 : 500

ЕКСПЛІКАЦІЯ ЗЕМЕЛЬНИХ УГІДЬ

Всього земель, гектарів		У тому числі за земельними угіддями, гектарів
		007.01. Малоповерхова забудова
Площа земельної ділянки	0,0600	0,0600
в тому числі в зоні дії обмежень	0,0009	0,0009

Умовні позначення

	Межі
	Межі контурів угідь
	Малоповерхова забудова
	Малоповерхова забудова
	Малоповерхова забудова
	Малоповерхова забудова
	01.05 Охоронна зона навколо (уздовж) об'єкта енергетичної системи

	Відомості про цільове призначення земельної ділянки
Категорія земель	землі житлової та громадської забудови
Цільове призначення	для будівництва і обслуговування житлового будинку, господарських будівель і споруд (присадибна ділянка)
Код цільового призначення	02.01
Площа, гектарів	0,0600

Відомості про обмеження у використанні

№ контуру на плані	Назва	код	площа
1	Охоронна зона навколо (уздовж) об'єкта енергетичної системи	01.05	0,0009

Посада	Привиди	Підпис	Дата	гр. Чумаченко Катерина Назарівна для будівництва і обслуговування житлового будинку, господарських будівель і споруд (присадибна ділянка) Волинська область, м. Володимир, вул. Волинська, 18
Розробив	ДАНІСЛАВ ДАНИСЛАВОВИЧ		31.08.24	
Перевірив	ОЛЕГ ОВІЧ		31.08.24	
Технічна документація із землеустрою щодо встановлення (відновлення) меж земельної ділянки в натурі (на місцевості)				Стадія ТД
0710200000:01:002: _____				Аркуш 1
				Аркуш 2

