



Схема меж опрацювання детального плану території частини вулиці Смотрицького від дороги Н-22 до будівлі по вул. Смотрицького, 9 у місті Володимирі Володимирського району Волинської області для визначення граничних параметрів забудови та режимів використання, для будівництва складських приміщень

Додаток 3
до рішення міської ради
№ _____

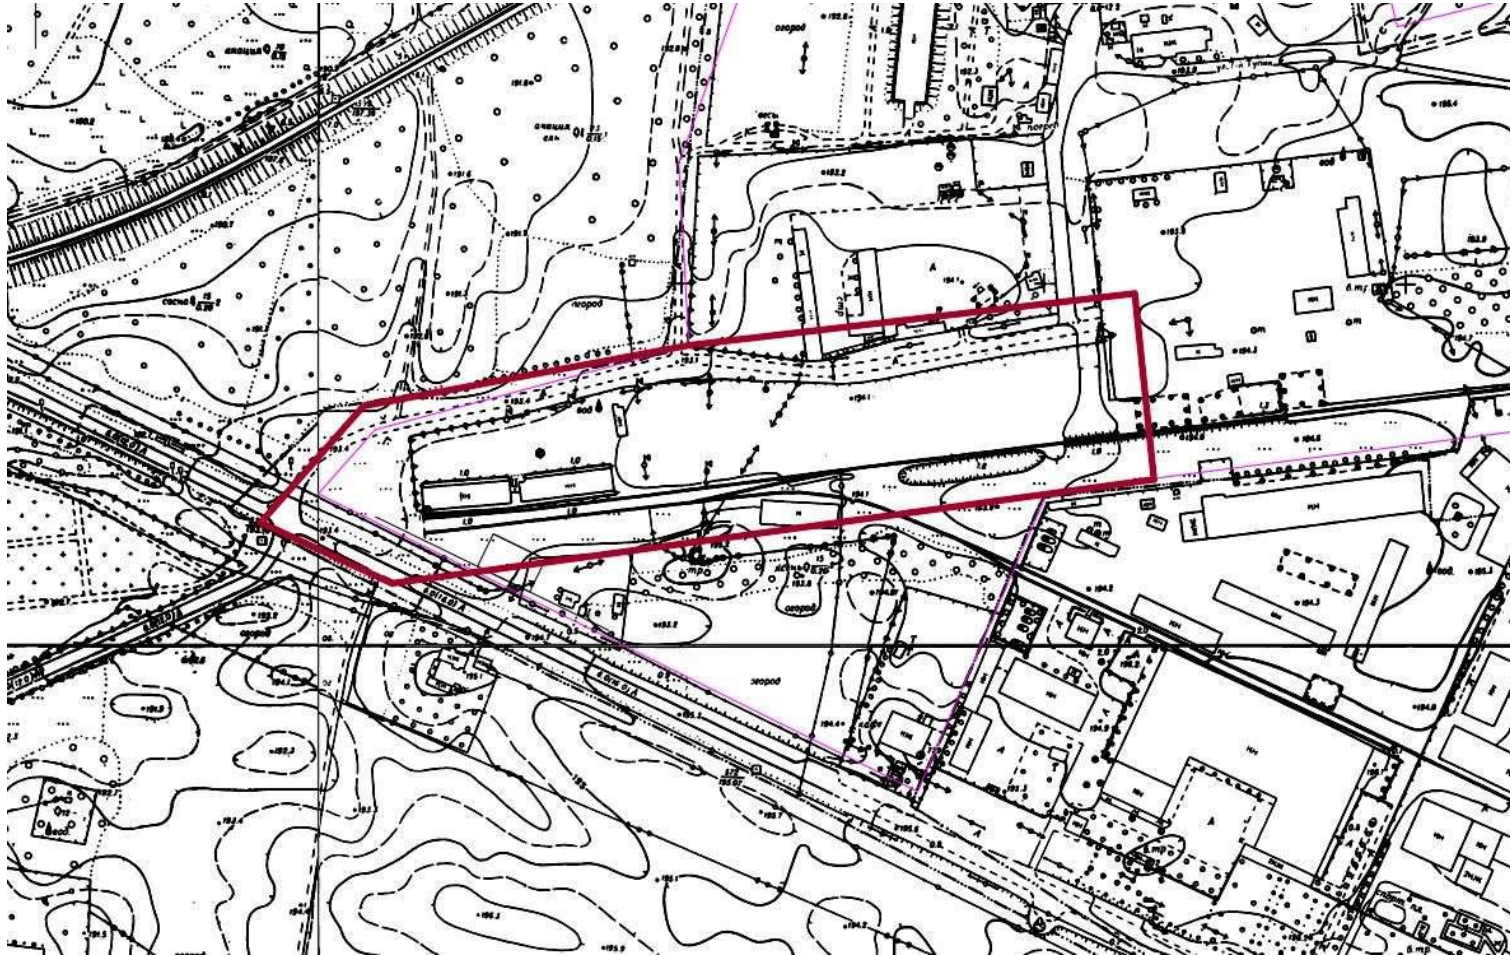

Умовні позначення

 межа опрацювання
детального плану
території

Начальник відділу містобудування та архітектури
управління містобудування, архітектури та комунальних
ресурсів виконавчого комітету міської ради

Тарас КИБА