


12

КАДАСТРОВИЙ ПЛАН (з додатками)

кадастровий номер: 0720581606:06:001:_____, площа 0,1918 га.

Відомості про межові знаки та встановлення їх в натурі (на місцевість)
 3.8. Межові знаки не встановлюються, бо межі збігаються з природними та штучними лінійними спорудами і рубежами.

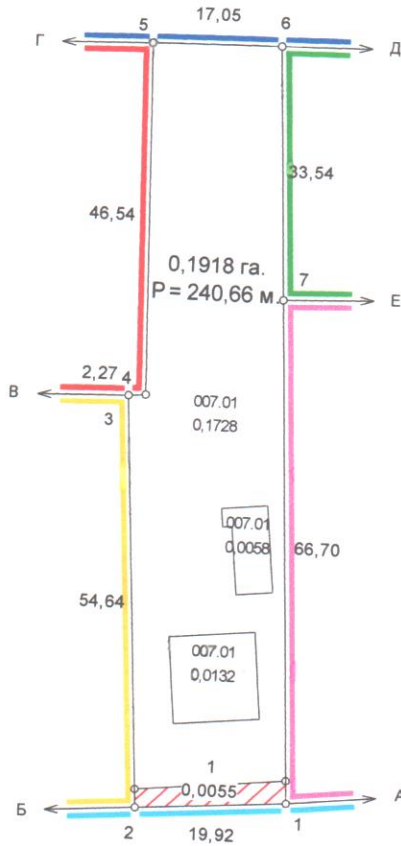

ЕКСПЛІКАЦІЯ ЗЕМЕЛЬНИХ УГІДЬ

Масштаб: 1 : 1000

Всього земель, гектарів		У тому числі за земельними угіддями, гектарів	
		007.01. Малоповерхова забудова	
Площа земельної ділянки	0,1918	0,1918	
Площа в зоні дії обмежень	0,0055	0,0055	

Умовні позначення

- Межі
- Межі контурів угідь
- хова Малоповерхова забудова
- хова Малоповерхова забудова
- хова Малоповерхова забудова
- 01.05 Охоронна зона навколо (уздовж) об'єкта енергетичної системи

Відомості про цільове призначення земельної ділянки	
Категорія земель	землі житлової та громадської забудови
Цільове призначення	для будівництва і обслуговування житлового будинку, господарських будівель і споруд (присадибна ділянка)
Код цільового призначення	02.01
Площа, гектарів	0,1918

Відомості про обмеження у використанні

№ контуру на плані	Назва	код	площа
1	Охоронна зона навколо (уздовж) об'єкта енергетичної системи	01.05	0,0055



Посада	Прізвище	Підпис	Дата
Розробив			29.01.24
Перевірив			29.01.24

гр. Смичук Наталія Вікторівна
 для будівництва і обслуговування житлового будинку, господарських будівель і споруд (присадибна ділянка)
 Волинська область, Володимирський район, с. Федорівка, вул. Володимирська, 48а

Технічна документація із землеустрою щодо встановлення (відновлення) меж земельної ділянки в натурі (на місцевості)	Стадія	Аркуш	Аркушів
	ТД	1	2

Викопіювання з картографічних матеріалів
с.Федорівка Володимирського району Волинської області



 земельна ділянка площею 0,1918 га Смичук Н.В.

Виконав



Д.О.Данкевич