


Ситуаційна схема розташування земельної ділянки
Волинська область, м. Володимир, вул. Лаврентія Горки, 11
(кадастровий поділ)

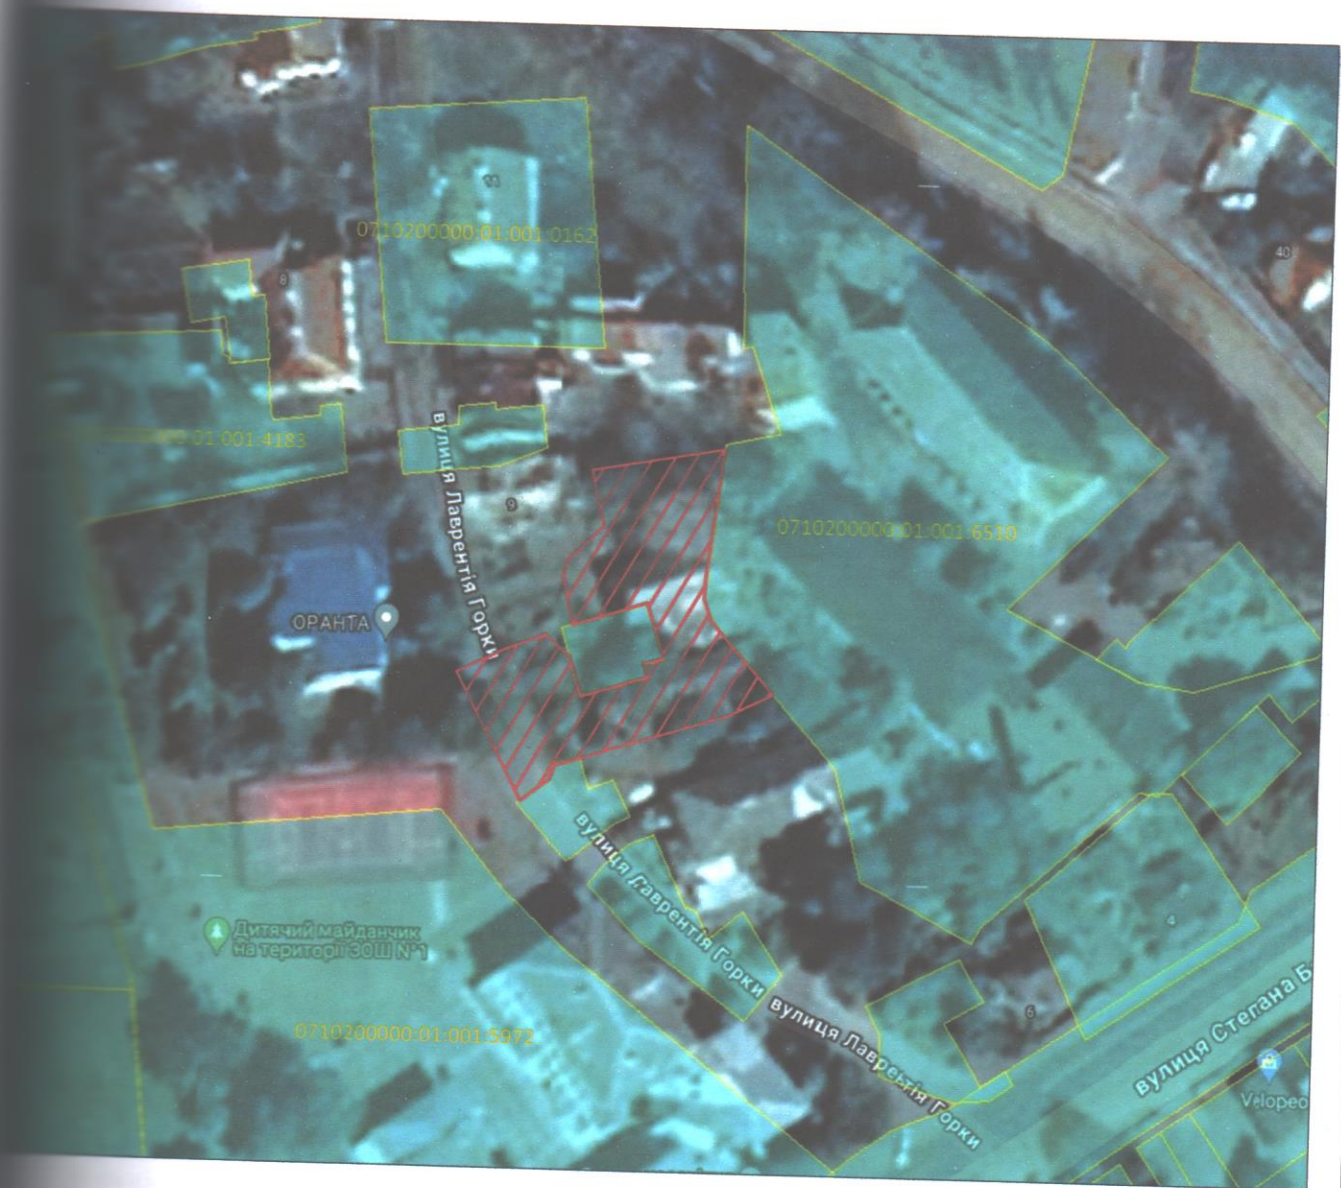

Масштаб 1:1000

ЛІГЕНДА ПОЗНАЧЕННЯ



- межа земельної ділянки для будівництва і обслуговування багатоквартирного житлового будинку

Розробив



П.Б. Бішалський

ПЛАН перенесення в натуру (на місцевість) меж зон обмежень




ПЕРЕЛІК ОБМЕЖЕНЬ У ВИКОРИСТАННІ ЗЕМЕЛЬНОЇ ДІЛЯНКИ

№ п/п	Код обмеження	Назва обмеження	Основні законодавчі акти
1	01.05	Охоронна зона навколо (уздовж) об'єкта енергетичної системи	Постанова КМУ від 27.12.2022 N 1455 "Про затвердження Правил охорони електричних мереж"
2	01.08	Охоронна зона навколо інженерних комунікацій	Наказ "Про затвердження ДБН Б.2.2-12:2019 "Планування та забудова території"
3	01.08	Охоронна зона навколо інженерних комунікацій	Наказ "Про затвердження ДБН Б.2.2-12:2019 "Планування та забудова території"

КООРДИНАТИ ПОВОРОТНИХ ТОЧОК ОБМЕЖЕНЬ

№ п/п	Відстань (м)	Координати	
		X	Y
Контур №1			
14	16,84	5 626 244,2380	1 357 259,2790
68	2,67	5 626 229,1080	1 357 266,6650
10	1,64	5 626 227,1590	1 357 268,4880
11	6,62	5 626 226,1640	1 357 267,1790
12	13,07	5 626 232,0210	1 357 264,0940
13	1,43	5 626 243,5890	1 357 258,0010
14		5 626 244,2380	1 357 259,2790
Контур №2			
74	7,66	5 626 251,8850	1 357 284,4980
3	3,20	5 626 254,5100	1 357 291,6900
4	13,26	5 626 251,4800	1 357 292,7100
5	6,75	5 626 241,5450	1 357 301,4930
6	6,63	5 626 238,5540	1 357 295,4380
79	3,92	5 626 243,7290	1 357 291,3010
80	4,06	5 626 246,2200	1 357 286,3200
22	1,40	5 626 246,2200	1 357 286,3200
23	4,55	5 626 247,5500	1 357 285,8900
74		5 626 251,8850	1 357 284,4980
Контур №3			
84	4,44	5 626 244,8800	1 357 273,8660
85	4,11	5 626 240,6570	1 357 275,2340
86	19,79	5 626 241,9250	1 357 279,1460
11	6,62	5 626 226,1640	1 357 267,1790
12	16,15	5 626 232,0210	1 357 264,0940
84		5 626 244,8800	1 357 273,8660

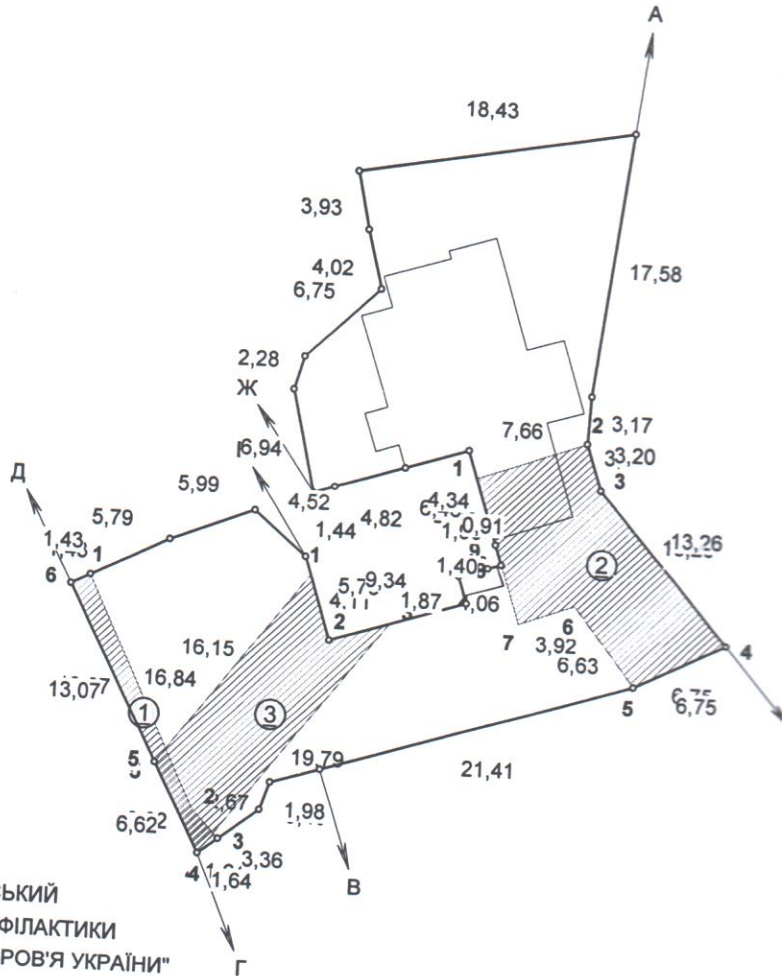

ОПИС МЕЖ

- А до Б землі ДЕРЖАВНОЇ УСТАНОВИ "ВОЛИНСЬКИЙ ОБЛАСНИЙ ЦЕНТР КОНТРОЛЮ ТА ПРОФІЛАКТИКИ ХВОРОБ МІНІСТЕРСТВА ОХОРОНИ ЗДОРОВ'Я УКРАЇНИ" (кад. номер 0710200000:01:001:6510)
- Б до В землі комунальної власності
- В до Г землі гр.Шило П. Ф. (кад. номер 0710200000:01:001:4182)
- Г до Д землі загального користування (вул. Лаврентія Горки)
- Д до Е землі комунальної власності
- Е до Є землі гр.Чубарський С. О. (кад. номер 0710200000:01:001:4180)
- Є до А землі комунальної власності

Площа земельної ділянки - 0,0884 га
Площа обмежень, обтяжень - 0.0249 га

Об'єднання співвласників багатоквартирного будинку №11 на вулиці Лаврентія Горки "Верес"
Волинська область, м. Володимир, вул.Лаврентія Горки, 11

для будівництва і обслуговування багатоквартирного житлового будинку (02.03)

					Проект землеустрою щодо відведення земельних ділянок	Масштаб	Лист	Листів
					План перенесення в натуру (на місцевість) меж зон обмежень	1:500	1	1
Проект землеустрою щодо відведення земельних ділянок План перенесення в натуру (на місцевість) меж зон обмежень						ФОП Бішалський Павло Борисович 2024		