


чинення речової  
страцію речової

Ситуаційна схема розташування земельної ділянки  
Волинська область, м. Володимир, вул. Незалежності, 33  
(кадастровий поділ)

п.1, 2, 3, рекоменда  
еустрою щодо  
і згідно зако  
о.  
дення земельн  
районного упр  
олинському  
я здійснення  
чинним зако  
ельної ділянк  
для затверд  
і) земельної ді  
сти на постійн  
, земельних  
су.

Ігор ПАЛЬОВ

*Селена / Ill*

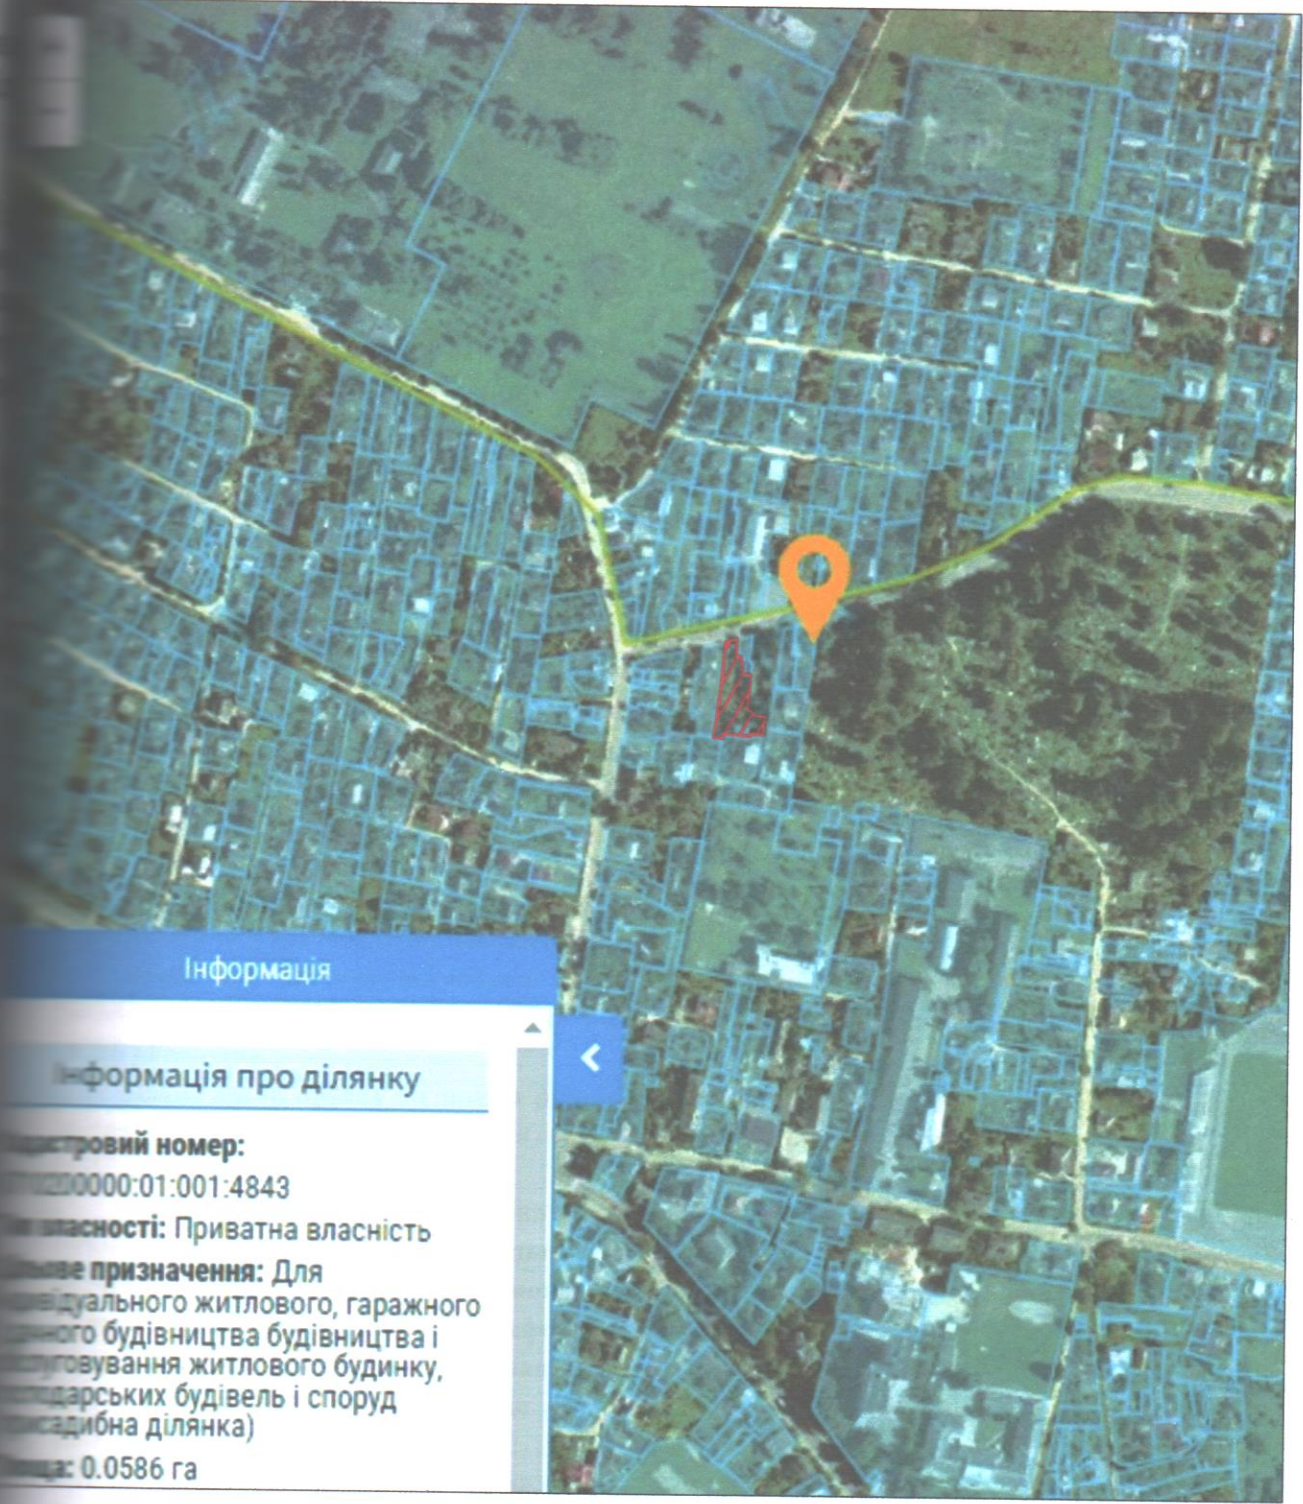

**Інформація**

**Інформація про ділянку**

**Кадастровий номер:**  
00000:01:001:4843

**Вид власності:** Приватна власність

**Цільове призначення:** Для індивідуального житлового, гаражного будівництва будівництва і обслуговування житлового будинку, господарських будівель і споруд (садибна ділянка)

**Площа:** 0.0586 га

Масштаб 1:5000

**УМОВНІ ПОЗНАЧЕННЯ**



- межа земельної ділянки для будівництва і обслуговування багатоквартирного житлового будинку



Розробив П.Б.Бішалський

# КАДАСТРОВИЙ ПЛАН ЗЕМЕЛЬНОЇ ДІЛЯНКИ

Кадастровий номер 0710200000: : :

## ПЕРЕЛІК ОБМЕЖЕНЬ У ВИКОРИСТАННІ ЗЕМЕЛЬНОЇ ДІЛЯНКИ

№ п/п	Код обмеження	Назва обмеження	Основні законодавчі акти	Площа, га
1	01.04	Охоронна зона навколо (уздовж) об'єкта зв'язку	Постанова КМУ від 29.01.96 N 135 "Про затвердження Правил охорони ліній електрозв'язку"	0,0021
2	01.04	Охоронна зона навколо (уздовж) об'єкта зв'язку	Постанова КМУ від 29.01.96 N 135 "Про затвердження Правил охорони ліній електрозв'язку"	0,0031
3	01.08	Охоронна зона навколо інженерних комунікацій	Додаток И.1 ДБН Б.2.2-12:2019 "Планування та забудова територій"	0,0043
4	03.01	Санітарно-захисна зона навколо об'єкта	Державні санітарні правила планування та забудови населених пунктів	0,0622

## ВІДОМОСТІ ПРО ПЕРЕНЕСЕННЯ В НАТУРУ (НА МІСЦЕВІСТЬ) МЕЖ ОХОРОННИХ ЗОН ТА МЕЖ ЗЕМЕЛЬНОЇ ДІЛЯНКИ

Перенесення меж земельної ділянки та меж охоронних зон (у разі наявності) відбудеться згідно креслення в поворотних точках меж земельної ділянки, які позначені прапорцями, після затвердження проекту землеустрою


## ВІДОМОСТІ ПРО ВСТАНОВЛЕНІ МЕЖОВІ ЗНАКИ

Встановлені межові знаки під час кадастрової зйомки не виявлено (відомості відсутні)

## КООРДИНАТИ ПОВОРОТНИХ ТОЧОК (ТА ПРОЕКТНИХ МЕЖОВИХ ЗНАКІВ) МЕЖ ЗЕМЕЛЬНОЇ ДІЛЯНКИ

№	Назва межового знаку	Відстань (м)	Координати SK63(1) (м)	
			X	Y
1	1	8,05	5 626 951,2500	1 357 134,7100
2	2	11,91	5 626 953,7300	1 357 142,3700
3	3	3,64	5 626 941,8400	1 357 141,7100
4	4	3,12	5 626 941,2500	1 357 145,3000
5	5	1,41	5 626 938,1500	1 357 144,9100
6	6	0,64	5 626 937,0400	1 357 145,7800
7	7	7,09	5 626 936,9600	1 357 146,4200
8	8	4,40	5 626 929,9200	1 357 145,5400
9	9	1,34	5 626 929,3900	1 357 149,9100
10	10	0,37	5 626 929,2300	1 357 151,2400
11	11	21,21	5 626 929,1940	1 357 151,6120
12	12	2,09	5 626 908,0890	1 357 149,5370
13	13	8,07	5 626 906,0730	1 357 148,9870
14	14	6,42	5 626 900,5790	1 357 154,8930
15	15	12,36	5 626 900,0400	1 357 161,2940
16	16	8,50	5 626 887,8000	1 357 159,5500
17	17	1,99	5 626 888,7200	1 357 151,1000
18	18	18,25	5 626 886,7500	1 357 150,8100
19	19	3,38	5 626 889,2300	1 357 132,7300
20	20	6,29	5 626 885,8800	1 357 132,2900
21	21	1,14	5 626 886,5840	1 357 126,0370
22	22	13,47	5 626 887,7100	1 357 126,2000
23	23	31,18	5 626 900,9600	1 357 128,6400
24	24	19,49	5 626 931,8400	1 357 132,9900
25	1		5 626 951,2500	1 357 134,7100
27	26	4,33	5 626 893,8300	1 357 142,5900
28	27	7,51	5 626 889,5100	1 357 142,2500
29	28	4,29	5 626 888,3900	1 357 149,6800
30	29	7,86	5 626 892,6300	1 357 150,3600
		219,80		

- площа = 0,1205 га
- периметр = 219,83 м
- ПОЗНАЧЕННЯ
- межа земельної ділянки
- поворотні точки
- міри ліній
- проектні межові знаки для закріплення в натурі (на місцевості) меж земельної ділянки та меж охоронних зон
- обмеження, встановлені щодо використання земельної ділянки

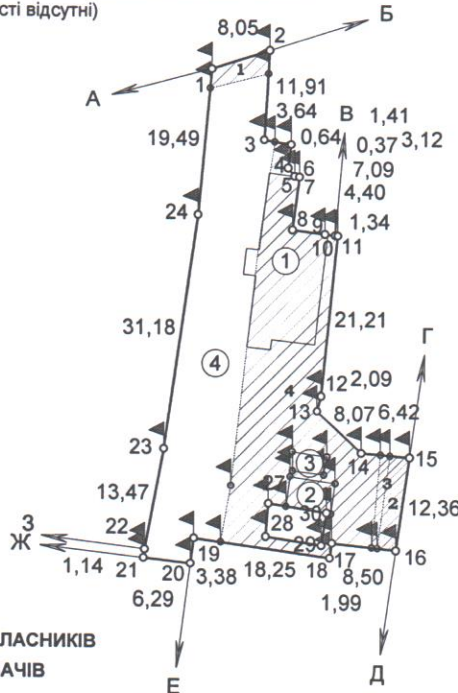

## ОПИС СУМІЖНИХ ЗЕМЛЕВЛАСНИКІВ ТА ЗЕМЛЕКОРИСТУВАЧІВ

- землі загального користування (вул. Незалежності)
- землі комунальної власності (кад. номер 0710200000:01:001:4853)
- землі комунальної власності
- землі загального користування (вул. Незалежності)
- землі гр. Перегубко В.П. (кад. номер 0710200000:01:001:4833)
- землі гр. Гонтар Л.М. (кад. номер 0710200000:01:001:4832)
- землі загального користування (прохід)
- землі гр. Зіньчук О.В. (кад. номер 0710200000:01:001:4815)

## ЕКСПЛІКАЦІЯ ЗЕМЕЛЬНИХ УГІДДЬ

№	Код угіддя	Назва угіддя	Площа (га)
		Усього земель	0,1205
1	007.01	Малоповерхова забудова	0,0169
2	007.01	Малоповерхова забудова	0,0024
3	007.01	Малоповерхова забудова	0,0011
4	007.01	Малоповерхова забудова	0,1001

Об'єднання співвласників багатоквартирного будинку №33 на вулиці Незалежності "Райдуга"		Масштаб	Лист	Листів
Волинська область, м. Володимир, вул. Незалежності, 33		1:1000	1	1
землі житлової та громадської забудови		ФОП Бішалський Павло Борисович		
Назва виду ЦП	земельні ділянки запасу (земельні ділянки, які не надані у власність або користування громадянам чи юридичним особам)	2024		
Код виду ЦП	02.11			
Назва виду ЦП	для будівництва і обслуговування багатоквартирного житлового будинку			
Код виду ЦП	02.03			
Проект землеустрою щодо відведення земельних ділянок				
Кадастровий план земельної ділянки				