

Ситуаційна схема розташування земельної ділянки
Волинська область, м. Володимир, вул. Лодомирська, 16
(кадастровий поділ)



Масштаб 1:1000

УМОВНІ ПОЗНАЧЕННЯ




- межа земельної ділянки для будівництва і обслуговування багатоквартирного житлового будинку

Розробив _____



П.Б.Бішалський

ПЛАН ВІДВЕДЕННЯ ЗЕМЕЛЬНОЇ ДІЛЯНКИ

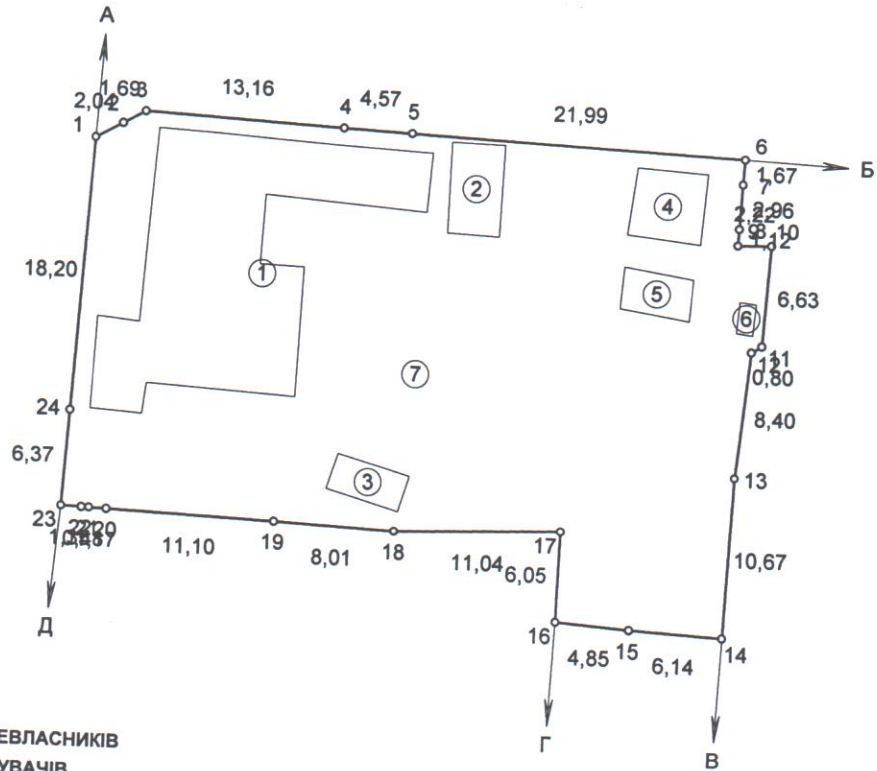

- ІМЕННИХ ЗЕМЛЕВЛАСНИКІВ**
- ЗЕМЛЕКОРИСТУВАЧІВ**
- землі комунальної власності (загального користування (проїзд))
 - землі комунальної власності (загального користування (прохід))
 - землі гр.Костюк О. В. (кад. номер 0710200000:01:001:4296)
 - землі гр.Костюк О. А. (кад. номер 0710200000:01:001:0203)
 - землі комунальної власності (загального користування (вул. Лодомирська))

- УМОВНІ ПОЗНАЧЕННЯ**
- межа земельної ділянки
 - 2 - поворотні точки
 - 2.04 - міри ліній

Площа = 0,1217 га
Периметр = 152,69 м

ПОКОНТУРНА ЕКСПЛІКАЦІЯ ЗЕМЕЛЬНИХ УГІДДЬ

№	Код угіддя	Назва угіддя	Площа (га)
		Усього земель	0,1217
1	007.01	Малоповерхова забудова	0,0213
2	007.01	Малоповерхова забудова	0,0021
3	007.01	Малоповерхова забудова	0,0012
4	007.01	Малоповерхова забудова	0,0022
5	007.01	Малоповерхова забудова	0,0013
6	007.01	Малоповерхова забудова	0,0002
7	007.01	Малоповерхова забудова	0,0934

Об'єднання співвласників багатоквартирного будинку №16 на вулиці Лодомирська "Щастя"				
Місце розташування зем. ділянки	Волинська область, м. Володимир, вул.Лодомирська, 16			
Категорія земель	землі житлової та громадської забудови			
Назва виду ЦП	земельні ділянки запасу (земельні ділянки, які не надані у власність або користування громадянам чи юридичним особам)			
Код виду ЦП	02.11			
П. Бішалський П. Борисович № 014023	Проект землеустрою щодо відведення земельних ділянок	Масштаб	Лист	Листів
	План відведення земельної ділянки	1:500	1	1
		ФОП Бішалський Павло Борисович 2023		