

Умовні позначення:



межі земельної ділянки



заресстровані земельні ділянки



межі адміністративно-територіального поділу



Підприємець Олещук І.В.

Волинська область,
м. Володимир, вул. Ковельська, буд. 23
гр. Скромна Людмила Сергіївна


Викопіювання із планово-картографічних матеріалів
з відображеною земельною ділянкою

Стадія	Аркуш	Аркушів
ПР	1	1



підприємець
Олещук І.В.

План надання земельної ділянки
гр. Скромній Людмилі Сергіївні
 прож: м. Володимир по вул.Шептицького, буд.33а
 земельна ділянка по вул. Ковельській 23
 площею 0.0039 кв.м.
 для будівництва та обслуговування будівель торгівлі

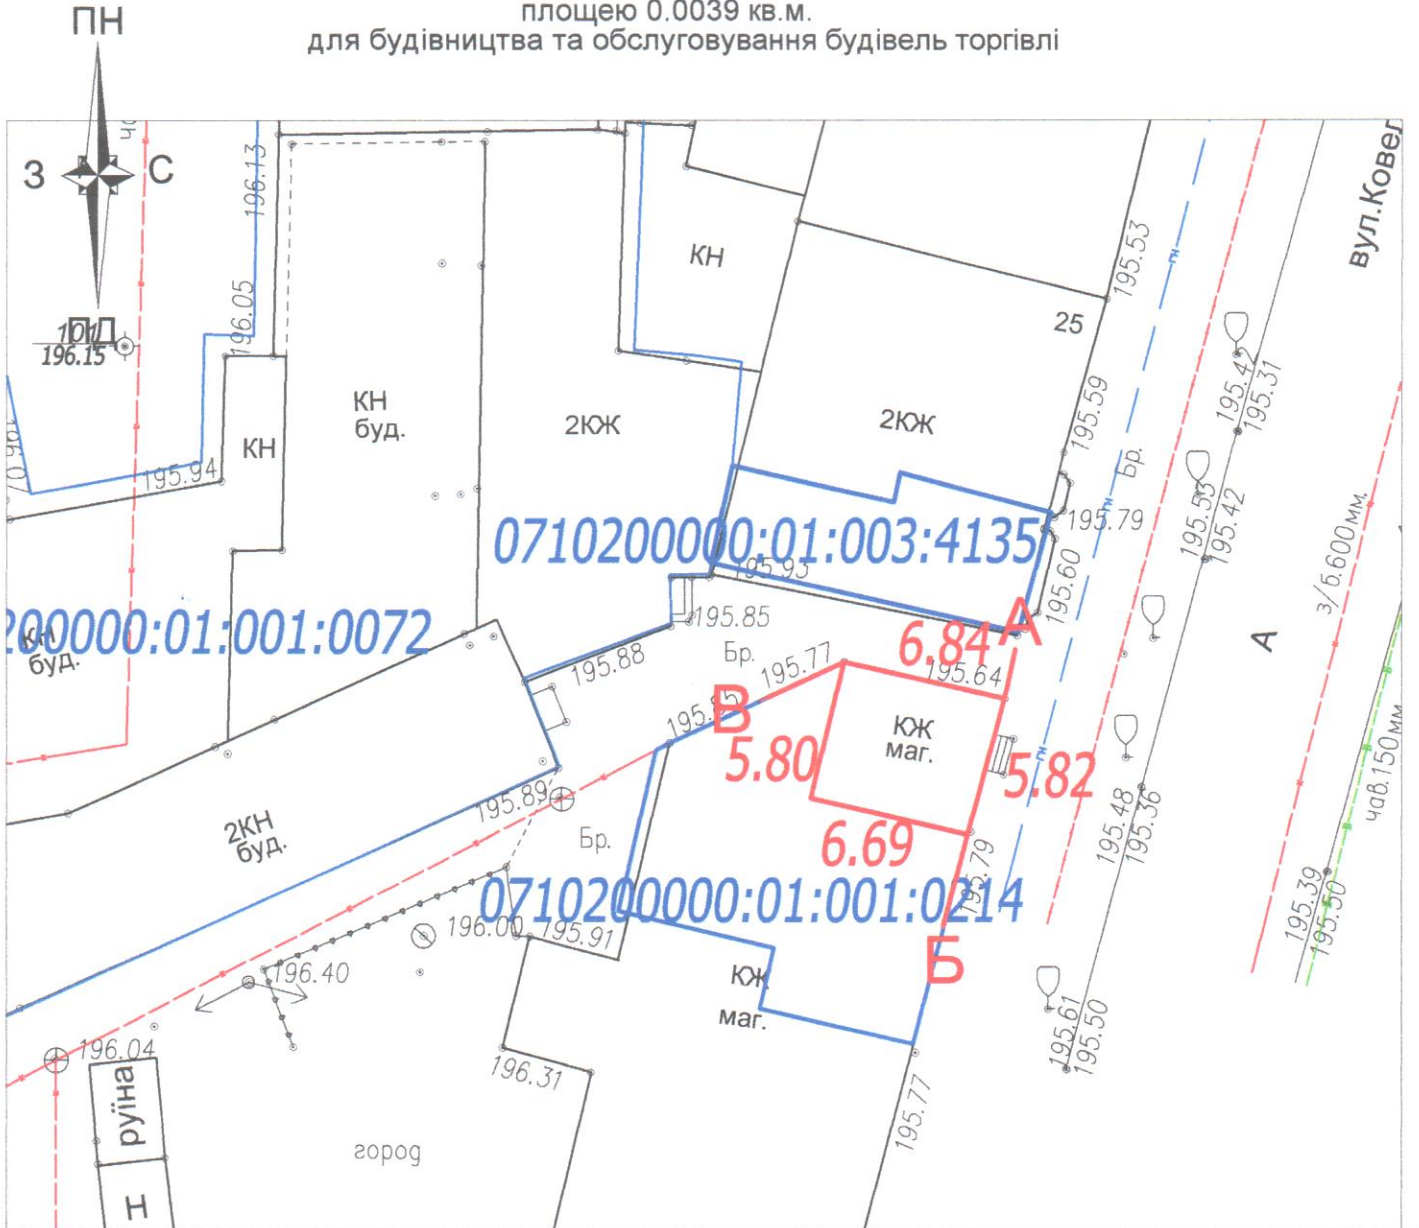

УМОВНІ ПОЗНАЧЕННЯ:

- межа земельної ділянки

ОПИС МЕЖ

Від А до Б землі загального користування (вул. Ковельська)
 Від Б до В ТОВАРИСТВО З ОБМЕЖЕНОЮ ВІДПОВІДАЛЬНІСТЮ "ПРОЛІСОК"
 0710200000:01:001:0214
 Від В до А землі загального користування (проїзд)

ЕКСПЛІКАЦІЯ ЗЕМЕЛЬНИХ УГІДЬ

Код цільового використання	Назва землекористувачів зарахунок яких надається земельна ділянка	Забудовані землі (га)		
		Землі, які використовуються в комерційних цілях в тому числі		
		Всього	Капітальна одноповерхова забудова	Інші
Секція В 03.07	земельна ділянка не надана у власність та користування	008.03 0.0039	008.03 0.0039	008.03 0.0039

Підприсмець Олещук І.В.



План
земельної ділянки

Скромна Людмила Сергіївна
по вул. Ковельська, 23

ПІДПРИЄМЕЦЬ
ОЛЕЩУК ІРИНА ВАСИЛІВНА
2024 рік